Normalprofil einfeltsveg, skjering/fyling med rekkverk. M=1:50

Mål i meter

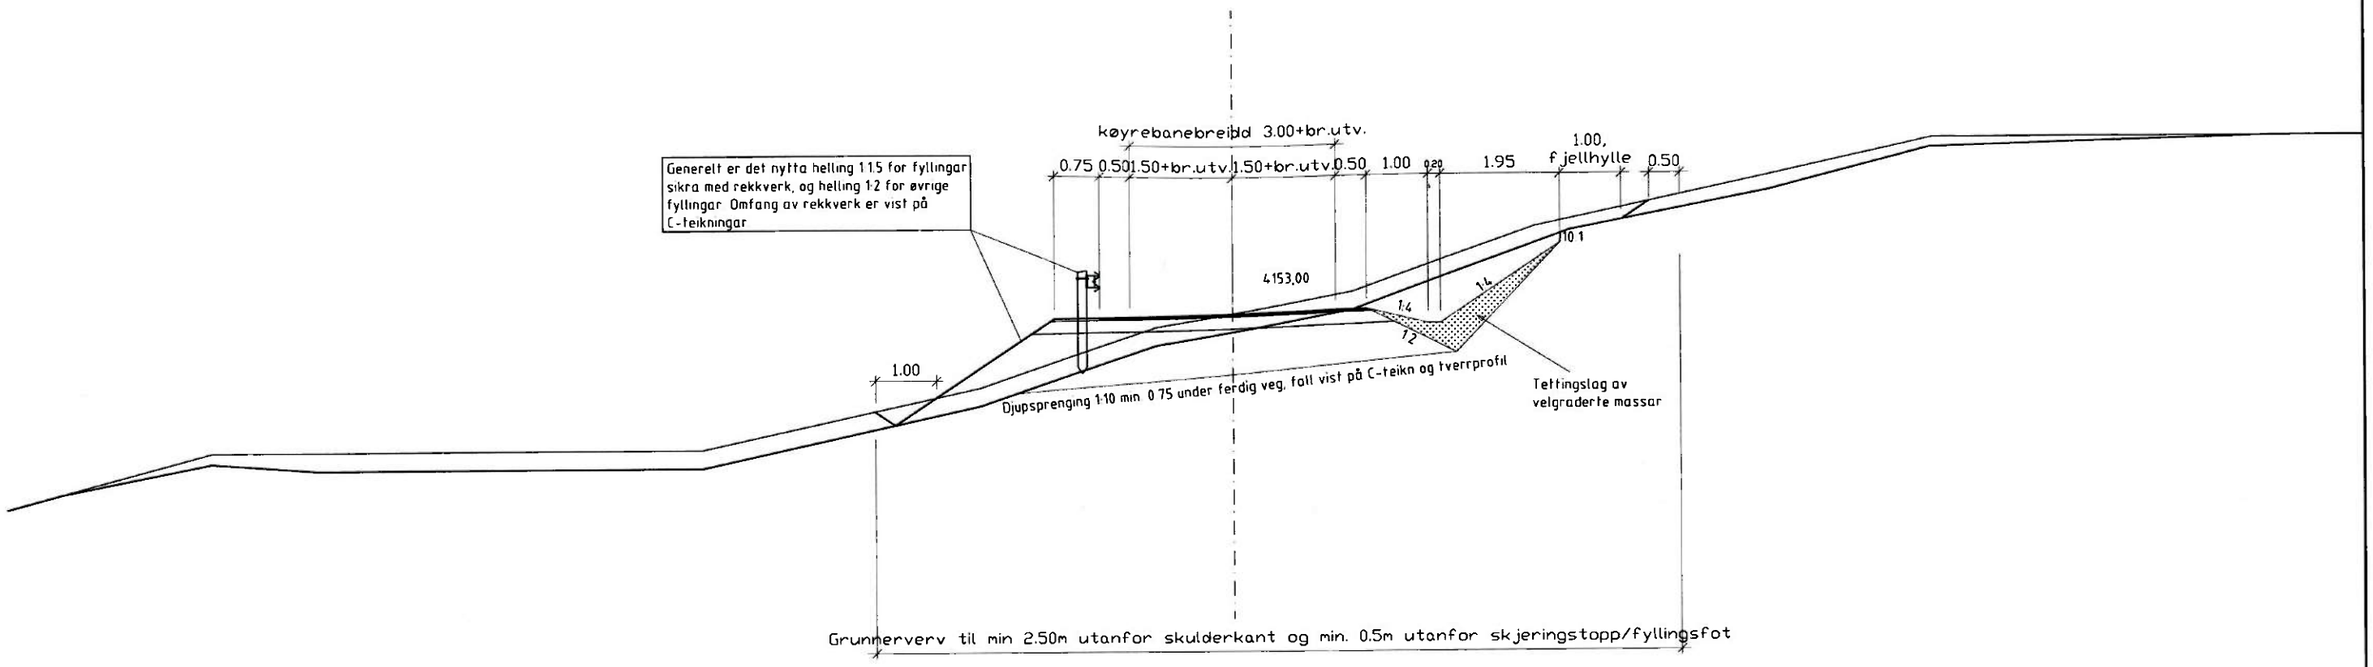

Tegn. nr F001 | Rev.

OVERBYGNING PÅ FYLLING OG SKJÆRING

M = 1 : 5

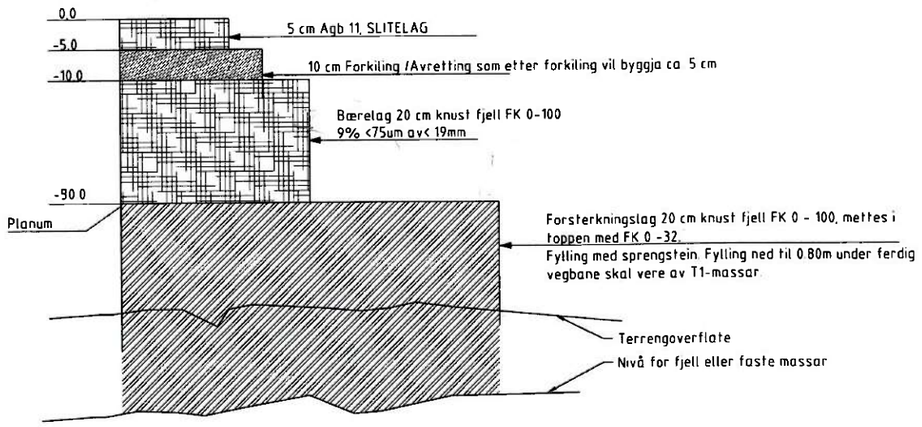

Djupsprenging med 10% fall med fallretning som vist på C-teikningar. Min. 0.80m under ferdig vegbane

Rev.	Dato	Erstatning - endring	Tegn. av.	Kontr.	Godkj./sign.
			Tegn. av. GEIAAS		Dato 30.11.2006
Statens vegvesen			Kontr.		
			Godkj./sign.		
Fv004 HP Sløvåg-Ånneland over Brandangersundet			Saksb.		
Parsell			Bru nr.		
Normalprofil einfeltsveg			PROFnr. 14F0004B_003		
			Arkiv ref.		
byggeplan			Målestokk 1:100/1:10		
Produsert av: Statens vegvesen Region VEST			Tegn. nr F001		Rev.