




Profil

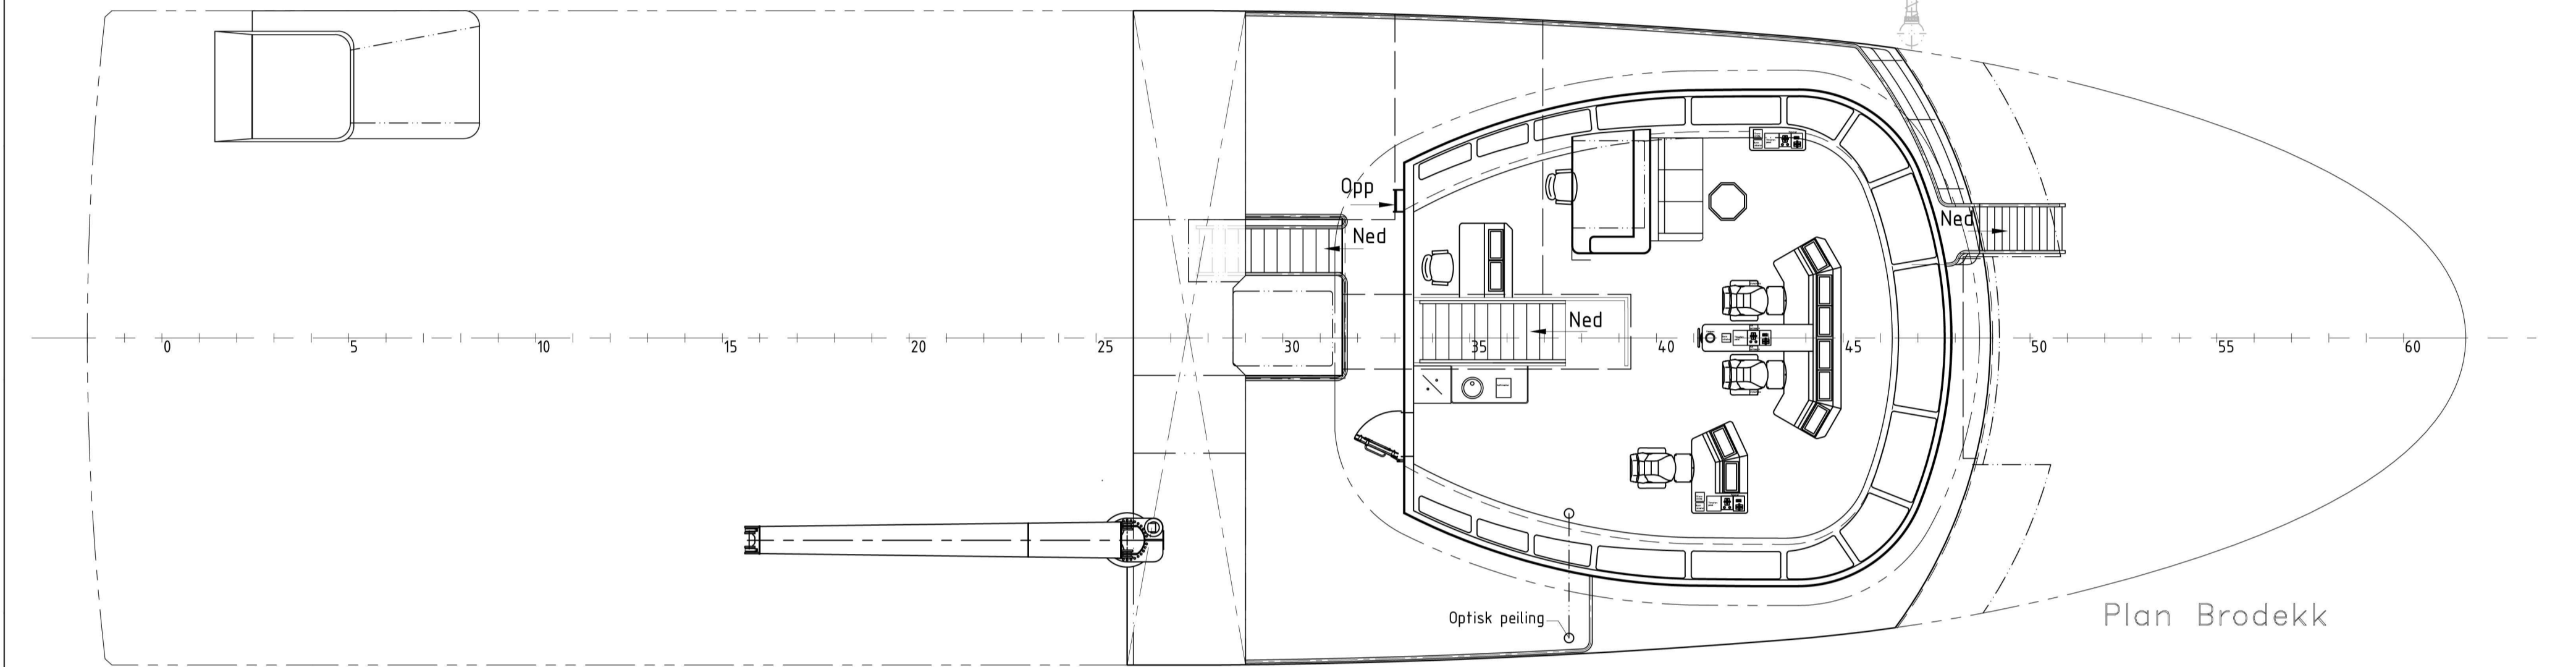


Plan Brodekk

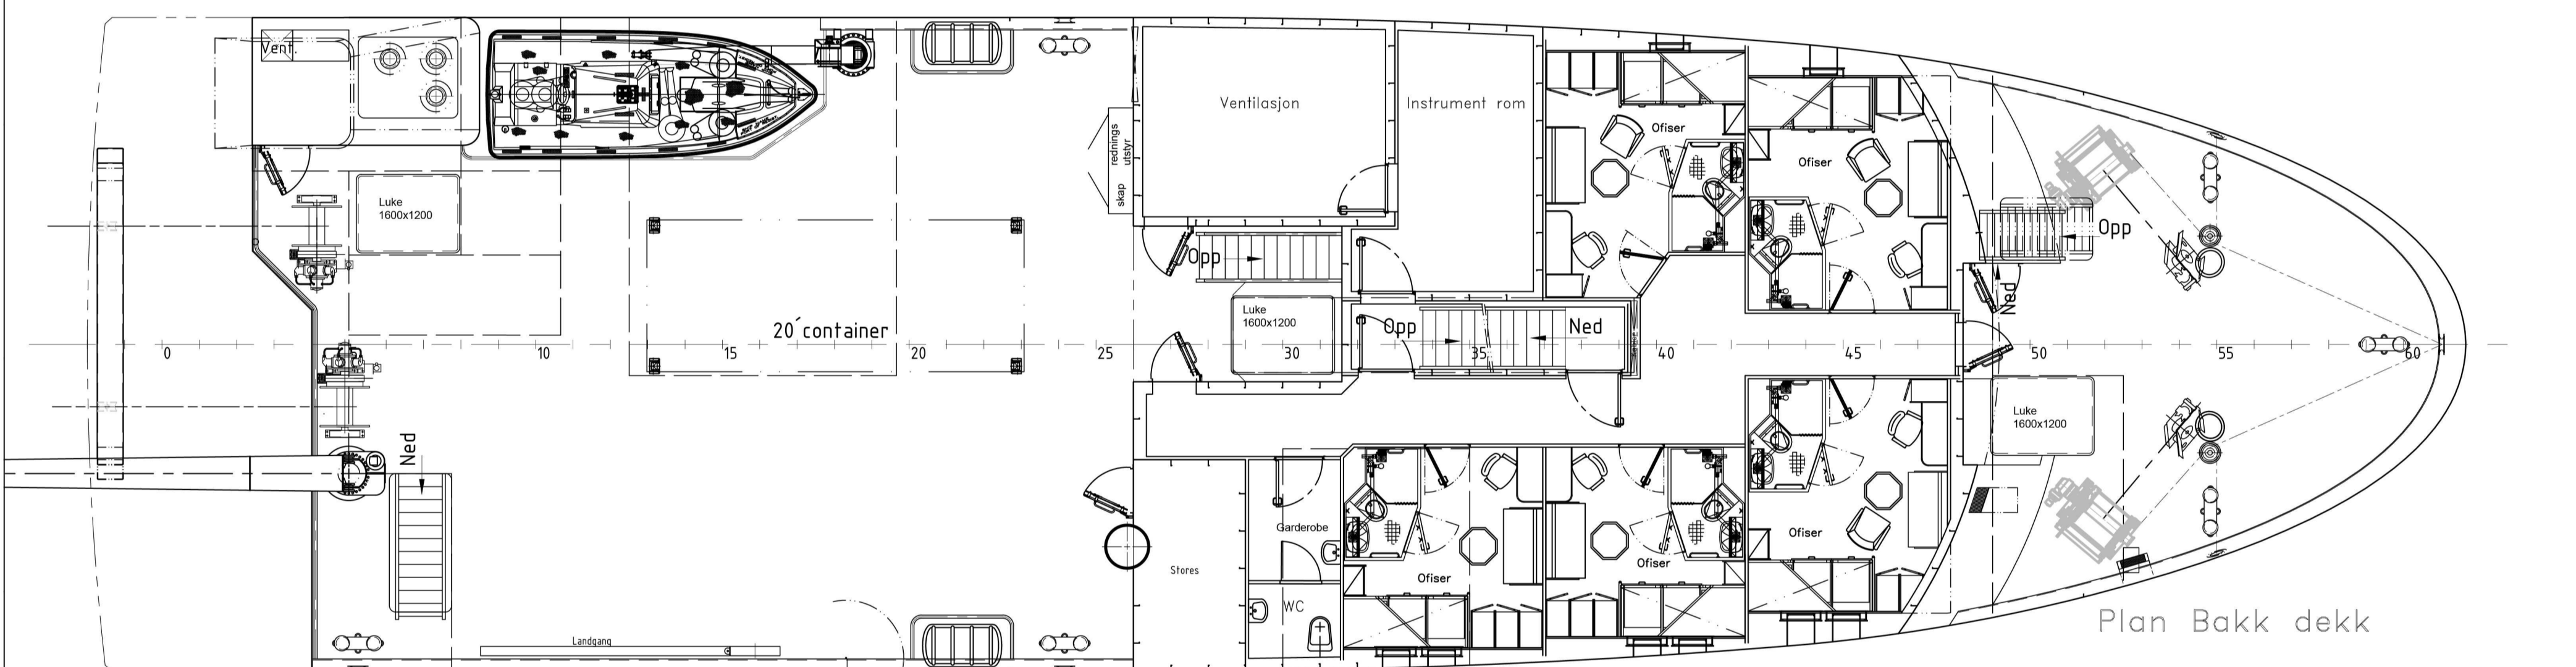


Plan Bakk dekk

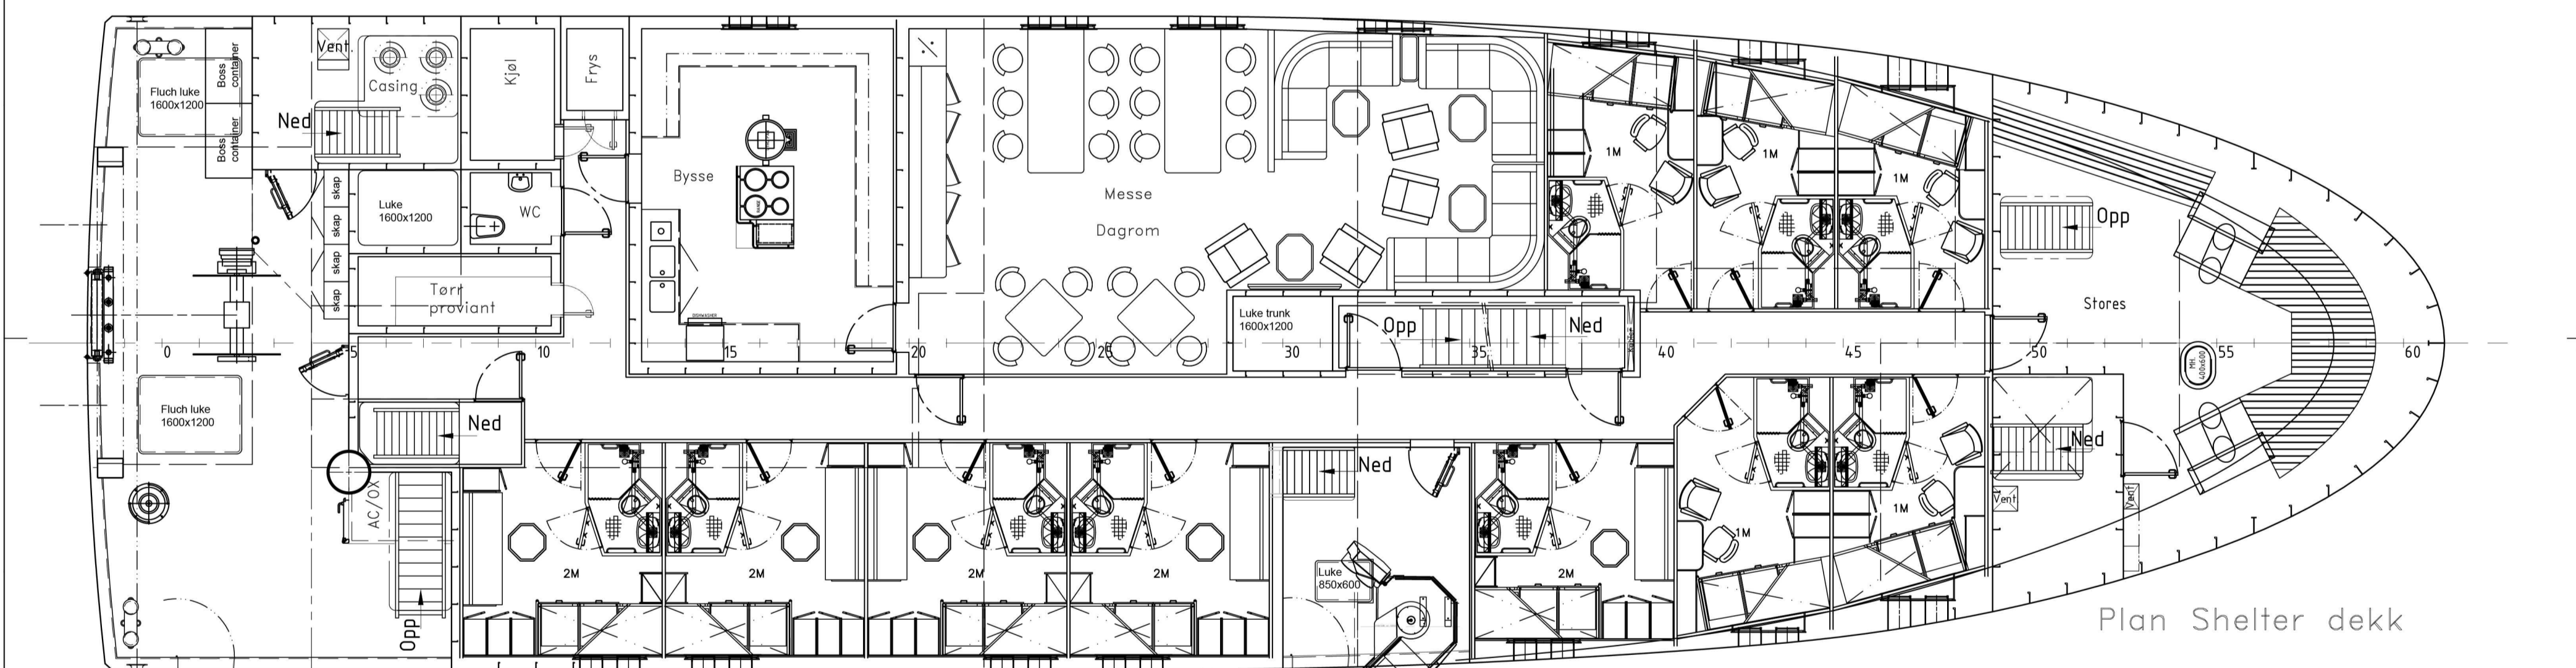

Plan Shelter dekk

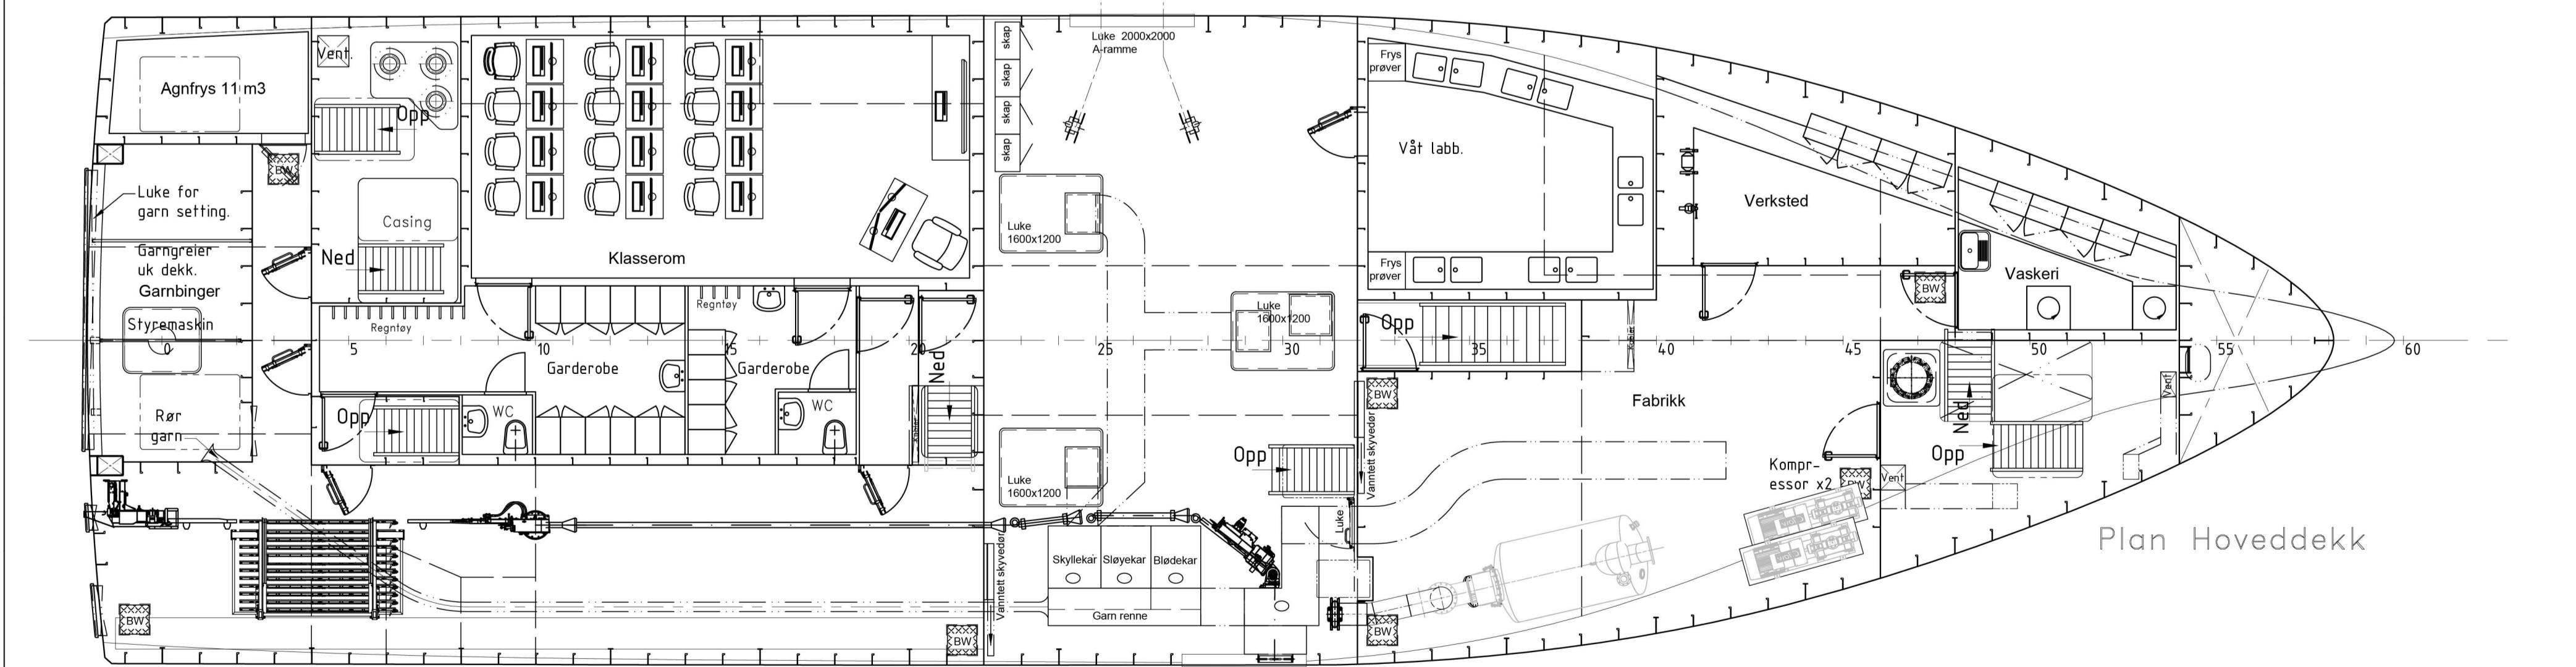

Plan Hoveddekk

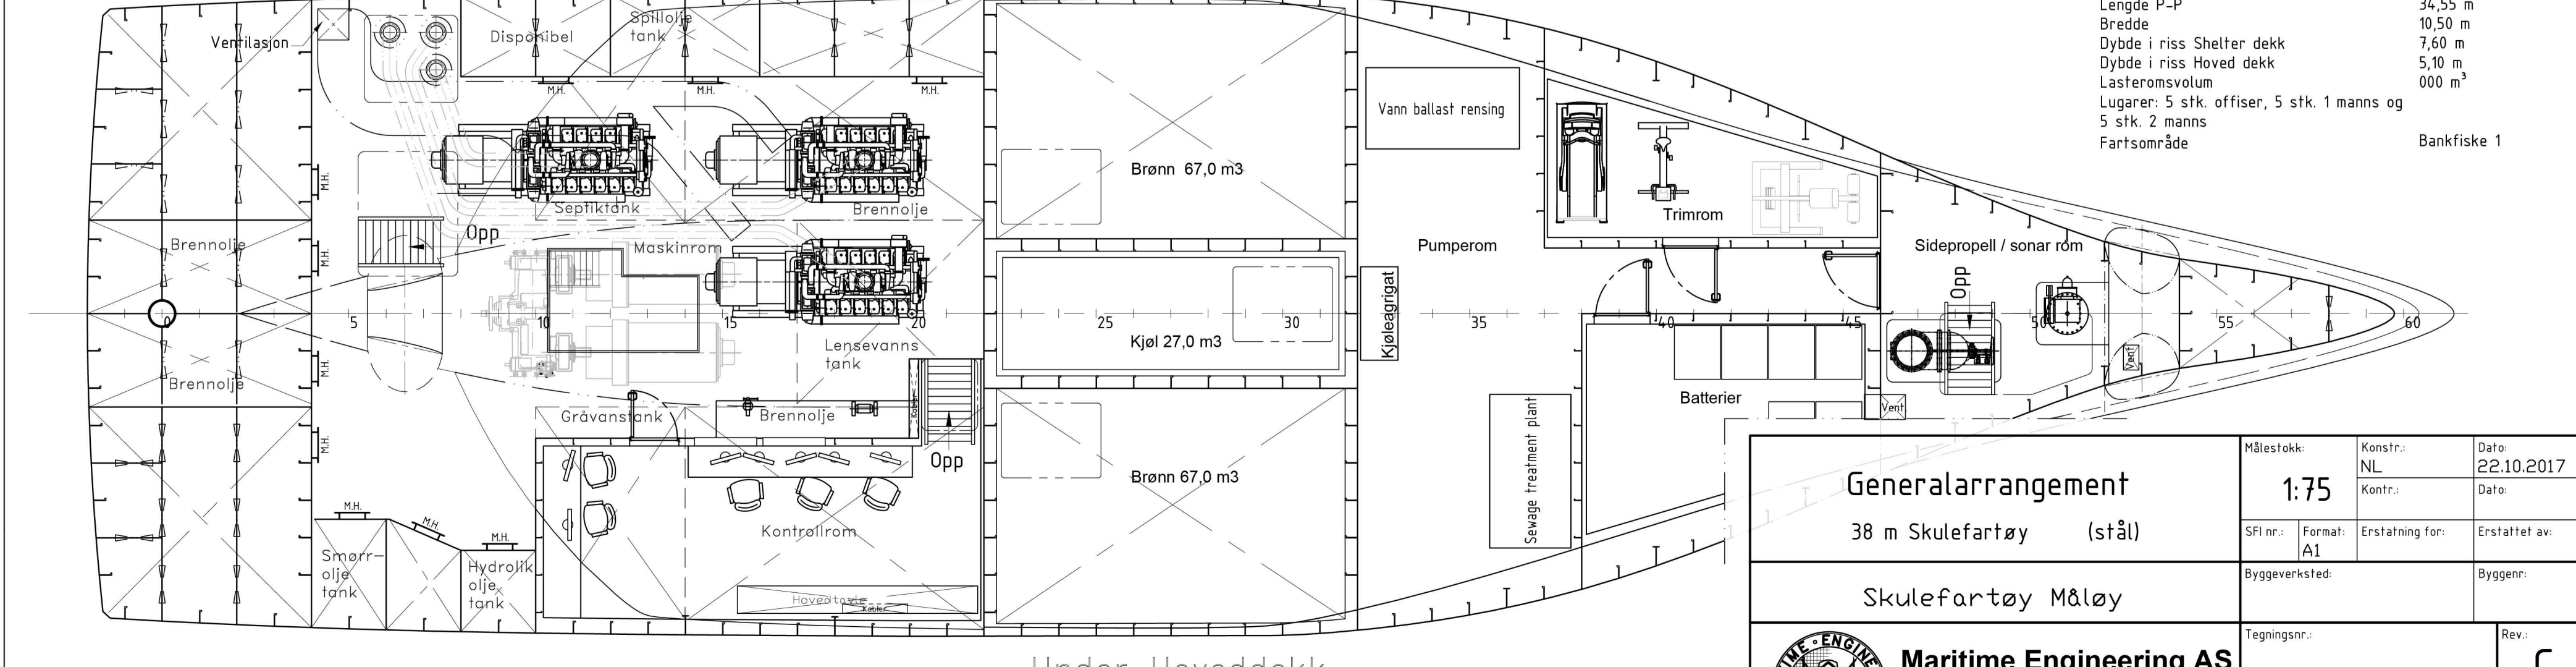

Under Hoveddekk

Dimensjoner:  
 Lengde o.a. 38,20 m  
 Lengde P-P 31,55 m  
 Bredder 10,50 m  
 Dybde i riss Shelter dekk 7,60 m  
 Dybde i riss Hoved dekk 5,10 m  
 Lasteromsvolum 600 m³  
 Lugarer: 5 stk. offiser, 5 stk. 1. mands og 5 stk. 2. mands  
 Fartsonråde Bankfiske 1

Generalarrangement		1:75		Date 22.10.2017	
38 m Skulefartøy (stål)		Konstr. NL		Dato	
Skulefartøy Måloy		SFIN: Fornal A1		Erstatning for: Erstatlet av:	
Maritime Engineering AS		Byggeværsted		Byggenr:	
Postboks 20, 1902 ISDALSTØ		Tegningsnr:		Rev: C	
Tlf: 56 35 85 14, fax: 56 35 85 11		17130-102		Blad:	
E-post: post@maring.no					