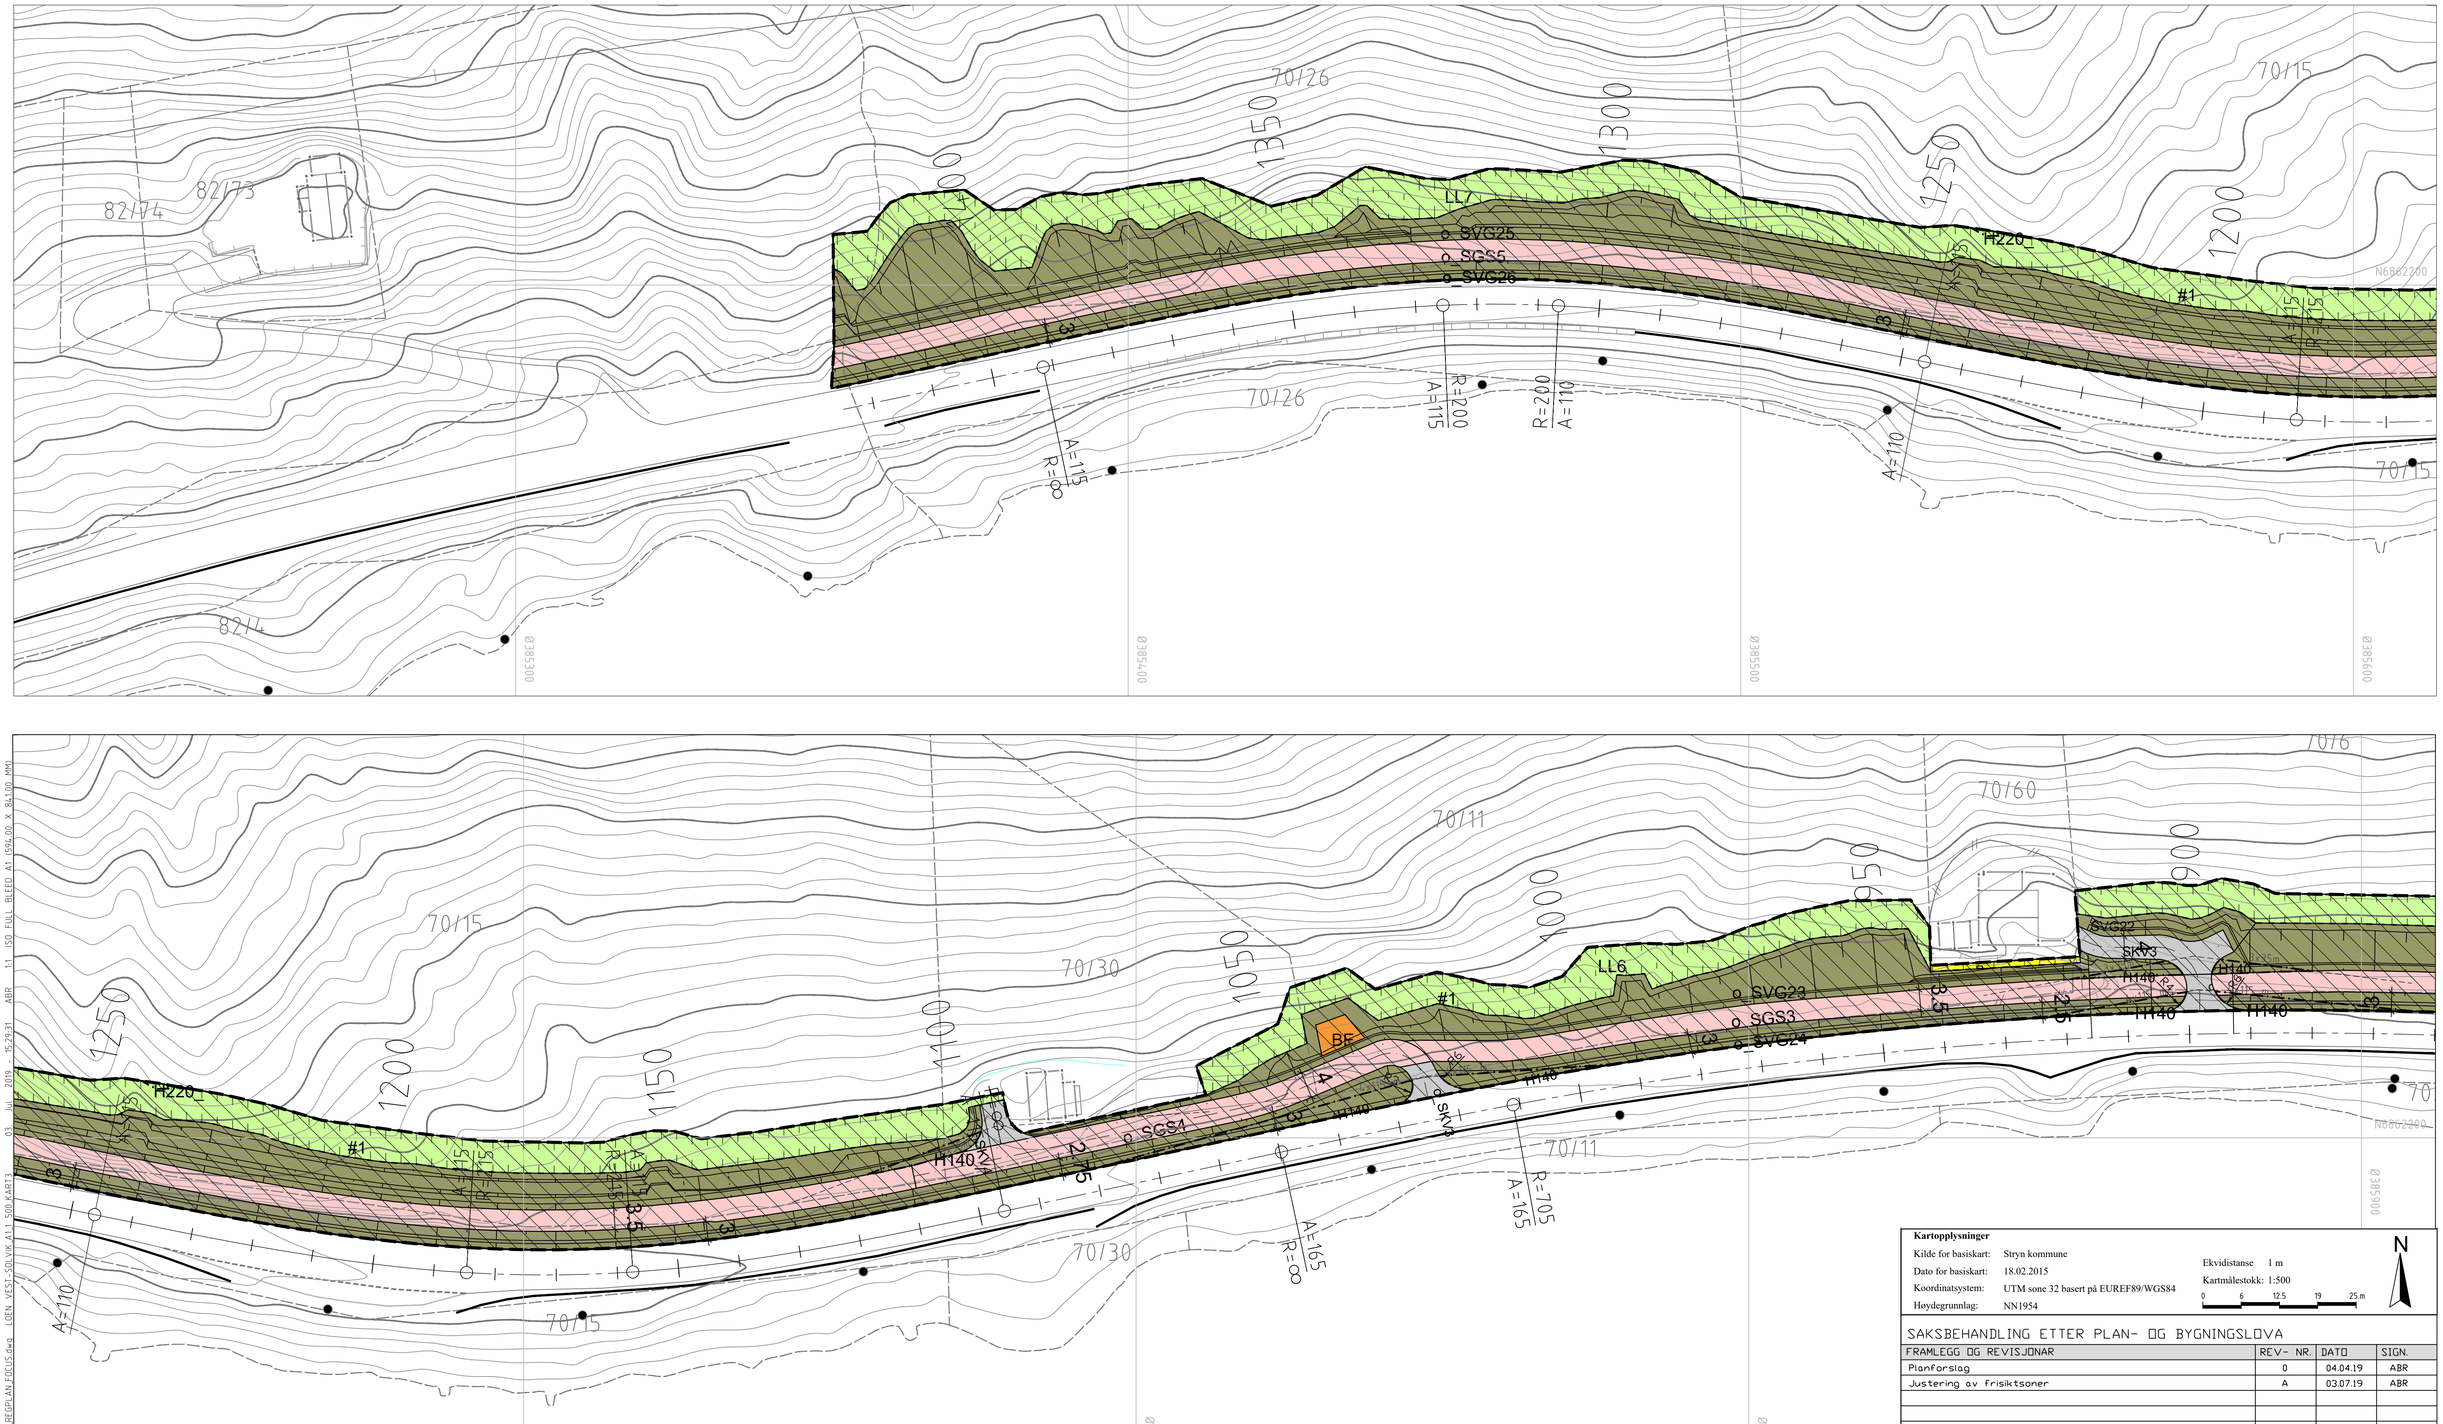

Teiknforklaring

Reguleringsplan PBL 2008

§12-5. Nr. 1 - Bygningar og anlegg

- B — Bustader
- BE — Energianlegg
- BAA — Angitt byggje- og anleggsformål kombinert med andre angitte hovudformål

§12-5. Nr. 2 – Samferdselsanlegg og teknisk infrastruktur

- SKV — Køyreveg
- SGT — Gatetun
- SGS — Gang-/sykkelveg
- SGG — Gangveg/gangareal
- SVG — Annan veggrunn - grøntareal
- STT — Trasé for taubane
- SPA — Parkeringsplassar
- SPH — Parkeringshus/-anlegg

§12-5. Nr. 3 – Grøntstruktur

- GT — Turveg
- GF — Friområde

§12-5. Nr. 5 – Landbruks-, natur- og friluftsformål og reindrift

- LL — Landbruksformål

§12-5. Nr. 6 – Bruk og vern av sjø og vassdrag, med tilhøyrande strandsone

- VHS — Hamneområde i sjø
- VFV — Friluftsområde i sjø og vassdrag

§12-6 - Omsynssoner

- H740 — Frisikt
- H210_Raud — Rød sone iht. T-1442
- H220_Gul — Gul sone iht. T-1442
- H310 — Ras- og skredfare
- H320 — Flomfare
- H370 — Høyspenningsanlegg (inkl høyspentkabler)

§12-7 - Bestemmelseområder

- #1 — Midlertidig bygge- og anleggsområde

Linjesymbol

- RpGrense
- RpFormålGrense
- Byggegrense
- Regulert senterlinje
- Frisiktlinje
- Regulert kant kjørebane
- Bru
- RpSikringGrense
- RpStøyGrense
- RpFareGrense
- PblMidlByggAnleggGrens
- Måle og avstandslinje

Kartopplysninger

Kilde for basiskart:	Stryn kommune
Dato for basiskart:	18.02.2015
Koordinatsystem:	UTM sone 32 basert på EUREF89/WGS84
Høydegrunnlag:	NN1954

Ekvidistanse 1 m
Kartmålestokk: 1:500
0 6 12.5 19 25 m

N

SAKSBEHANDLING ETTER PLAN- OG BYGNINGSLOVA

FRAMLEGG OG REVISJONAR	REV- NR.	DATO	SIGN.
Planforslag	0	04.04.19	ABR
Justering av frisiktsoner	A	03.07.19	ABR

SAKSBEHANDLING	SAKS- NR.	DATO	SIGN.
1. gongs behandling			
Offentleg ettersyn frå ..... til			
2. gongs behandling			
Offentleg ettersyn frå ..... til			
- -		-	-
KOMMUNESTYRETS VEDTAK			

Plantype: Detaljregulering
Plan-ID: 2018001
Kommune - planområde: Stryn
Loen Vest - Solvik
Oppdragsgjevar: Loen Skylift AS

Prosjektnr.	Teikningsnr.	Utarbeidd	Rev.	Målestokk
17073	03	03.07.19	A	1:500

nordplan
arkitektur
konstruksjon
landskap