

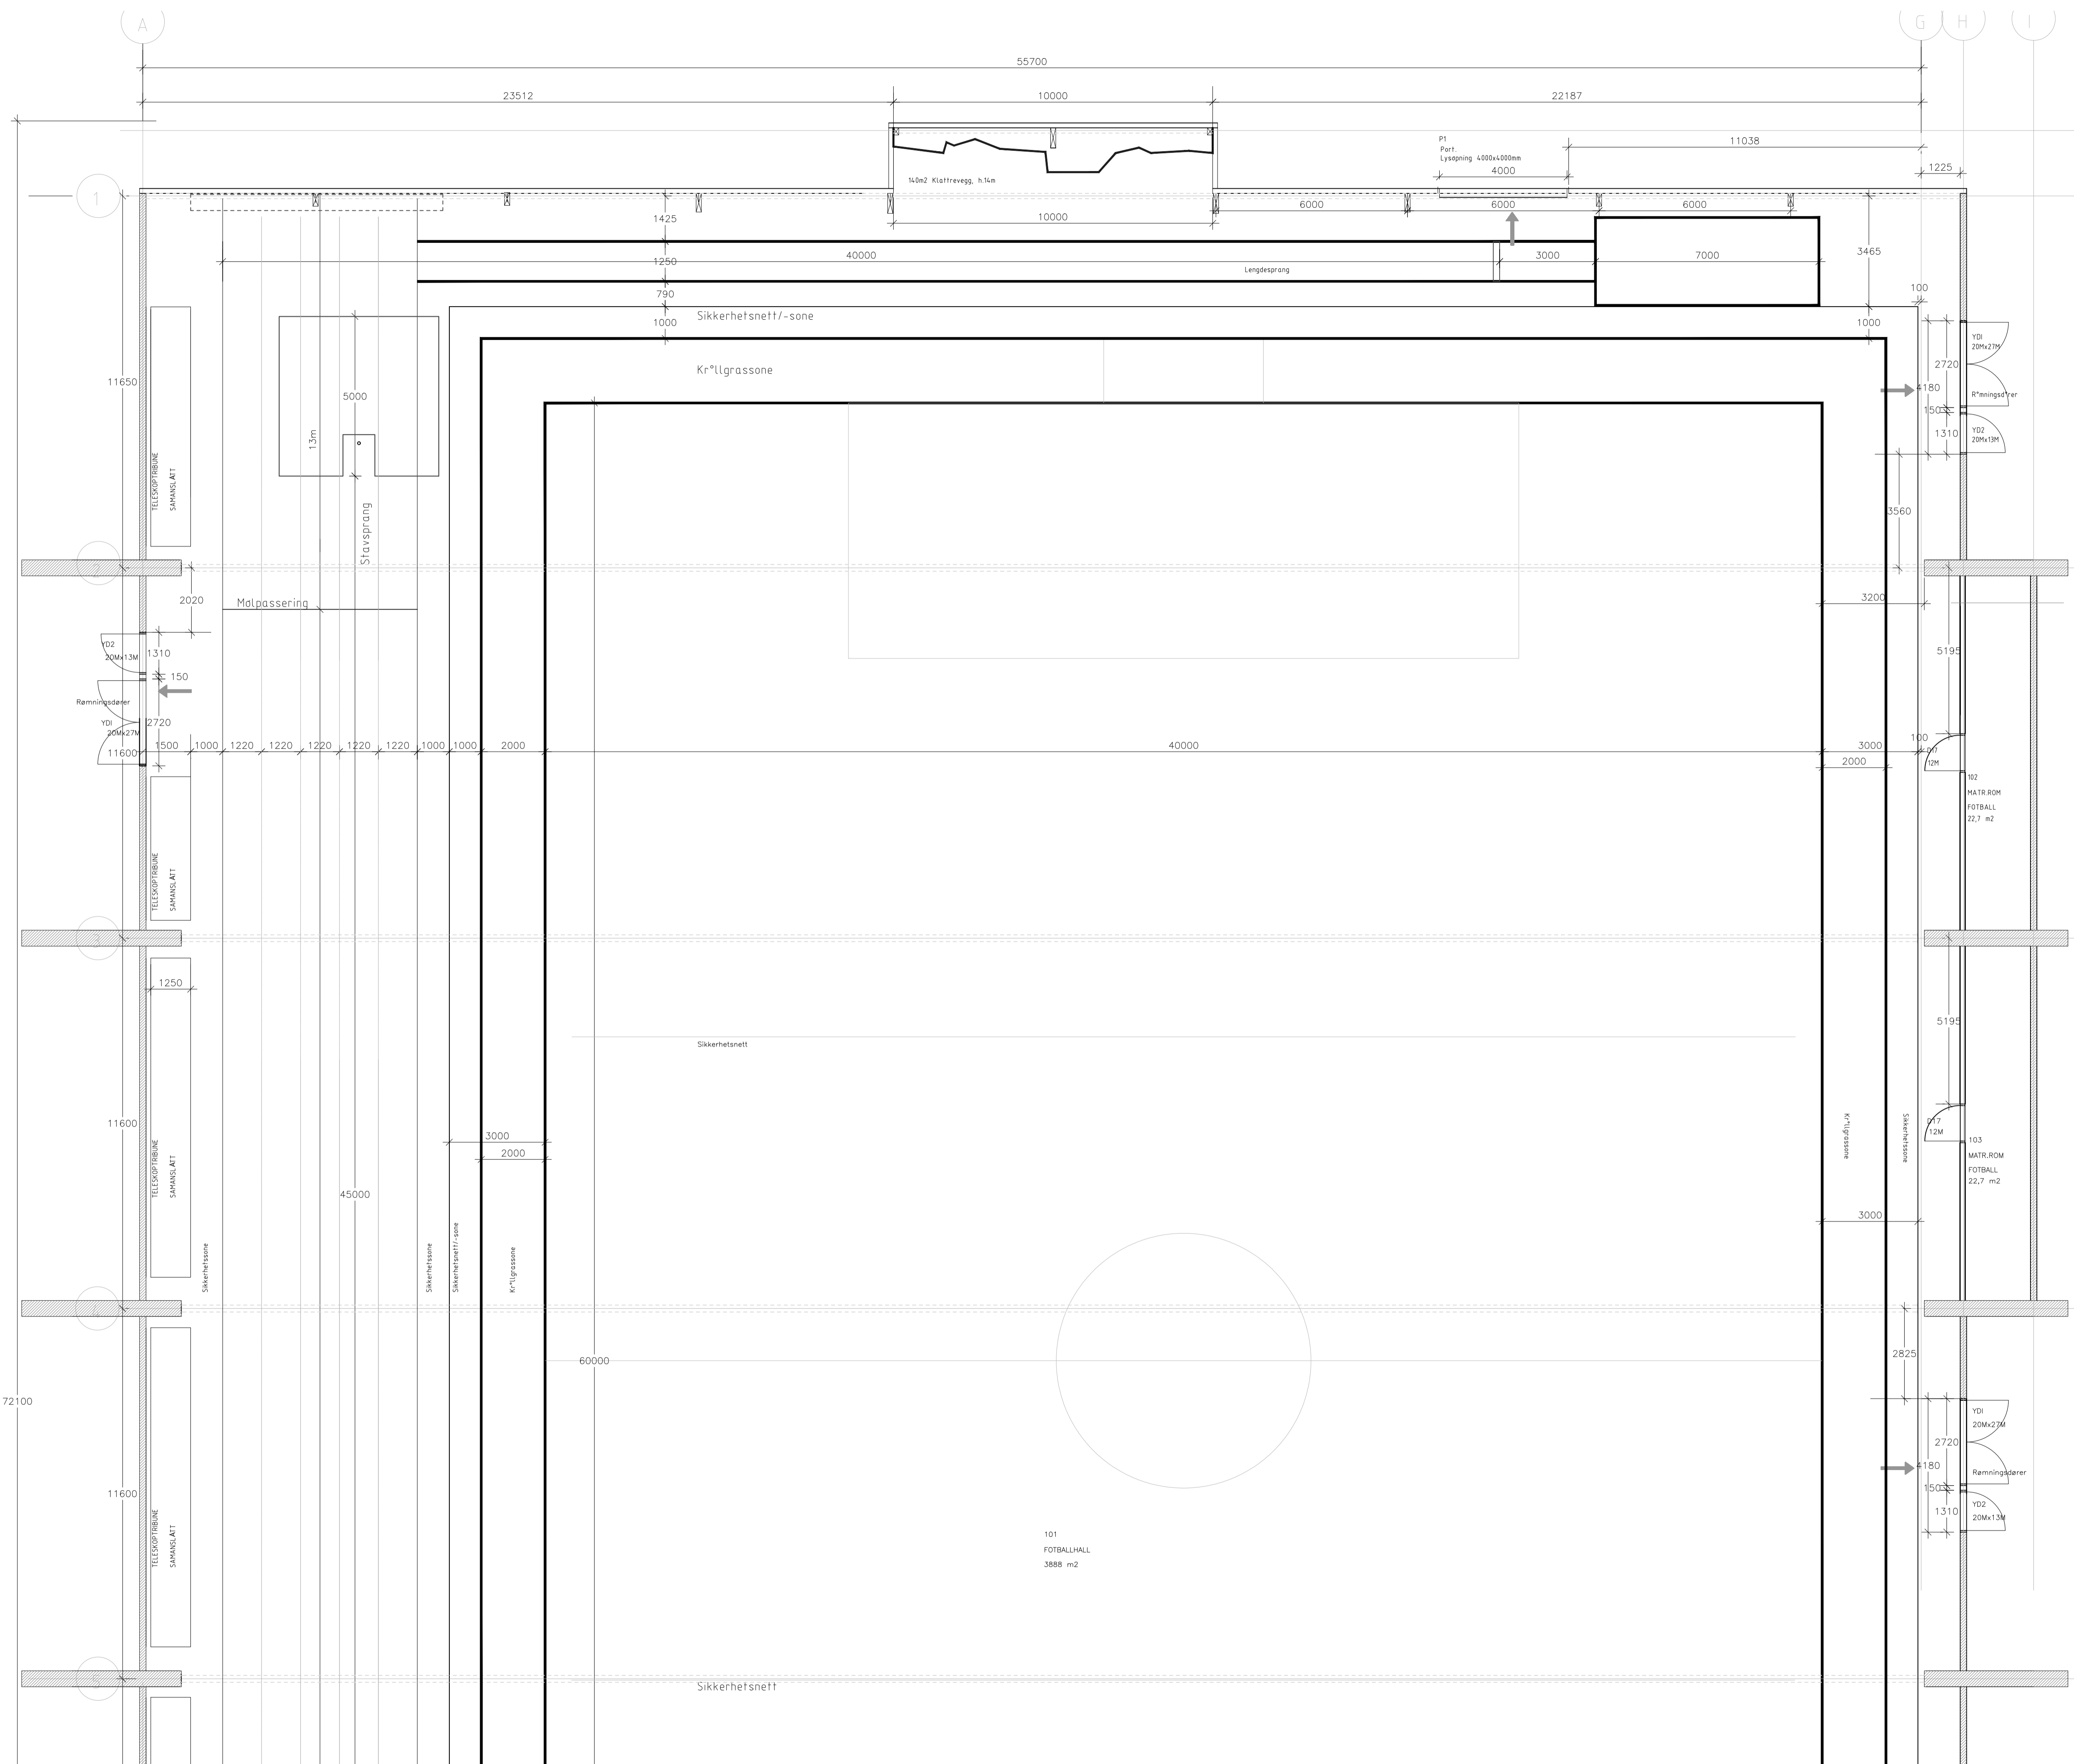
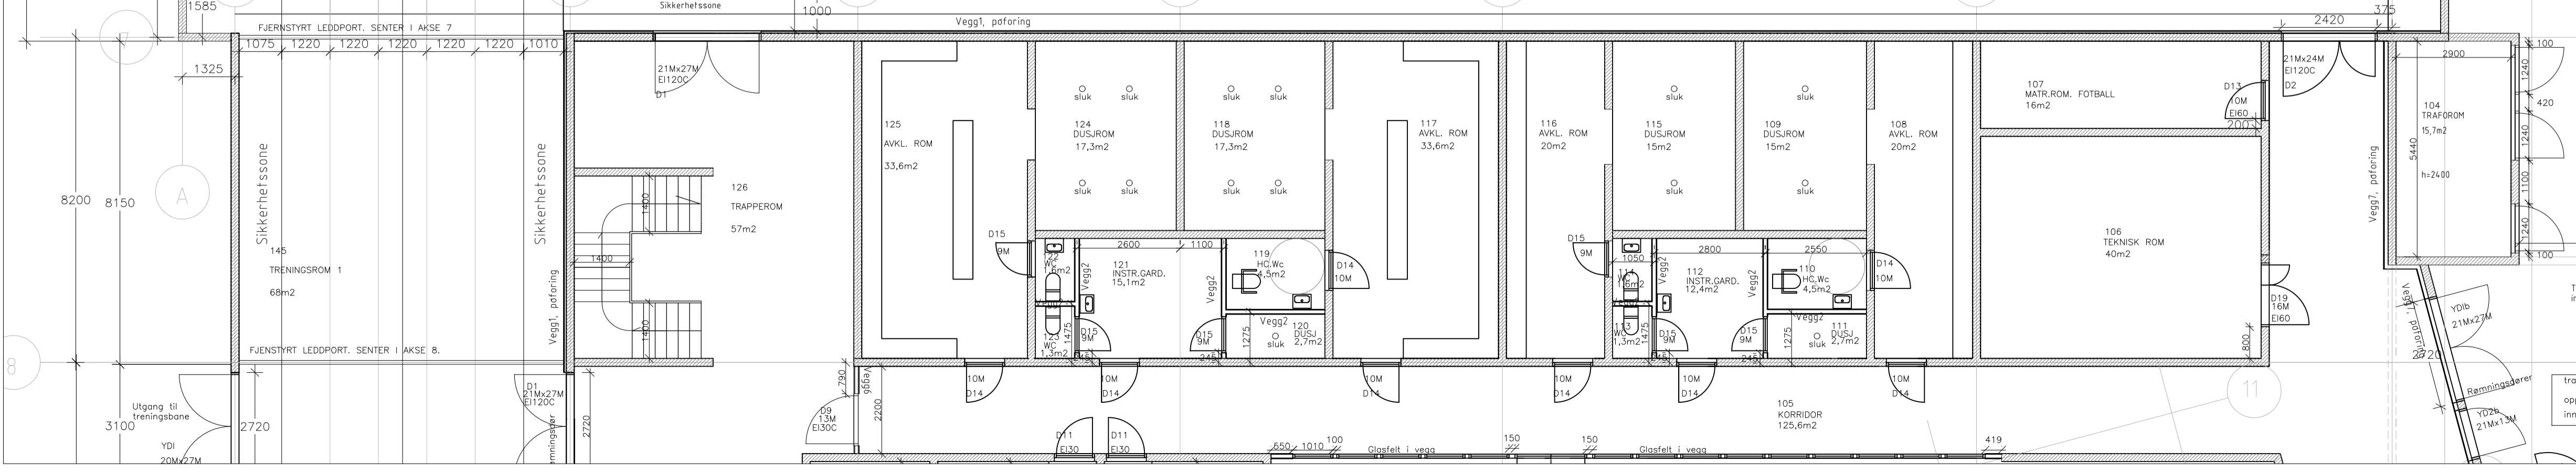


PLAN 2		SAK NR.	TEGNUNG	A-P02	REV.
					F
		SKANSKA			
		ARKITEKT : <input checked="" type="checkbox"/> Kinn Arkitektur AS Postboks 531 - 4901 Furu Tlf. 57 75 17 80 Fax. 57 75 17 81			
		<input type="checkbox"/> BYGGTEKNIKK Hjeltnes Cowi AS Postboks 74 - 4901 FLORØ Tlf. 57 75 29 80 Fax. 57 75 29 90			
		<input type="checkbox"/> VVS-SANITÆR Hørn Rør AS Postboks 444 - 4903 FLORØ Tlf. 57 75 29 80 Fax. 57 75 29 90			
		<input type="checkbox"/> VVS-VENTILASJON H. Nygaard AS Postboks 113 - 4901 FLORØ Tlf. 57 74 25 11 Fax. 57 74 04 72			
		<input type="checkbox"/> ELEKTRIKK Hørnvest Elektro AS Postboks 413 - 4903 FLORØ Tlf. 57 74 92 64 Fax. 57 75 03 38			
		<input type="checkbox"/> SPRINKLER			
		<input type="checkbox"/>			
ARBEIDSTEIKNING. OVERSIKT.					
A	AH	13.06.05	DIVERSE JUSTERINGAR		
B	AH	21.09.05	AVSTIVINGSBELKAR MELLOM LINTREBUAR		
C	AH	30.09.05	NUMMERERING DØRER OG VINDAUGE		
D	AH	15.11.05	DØR-FUNKJONSTEKNIKKAR MED DIV. JUSTERINGAR		
E	AH	22.12.05	DIVERSE KORRIGERING		
REV	SIGN.	KONTR.	DATA	REV	
REV	ISGN	KONTR	DATA	HELVÅR	GAJLID
				MALETTOK	DATA
				ISGN	AH
				KONTROLL	
				DRUKKENT	
				PLANUM	
				SAK NR.	TEGNUNG
				A-P02	REV.
				No. type. skisse tegning	
					F

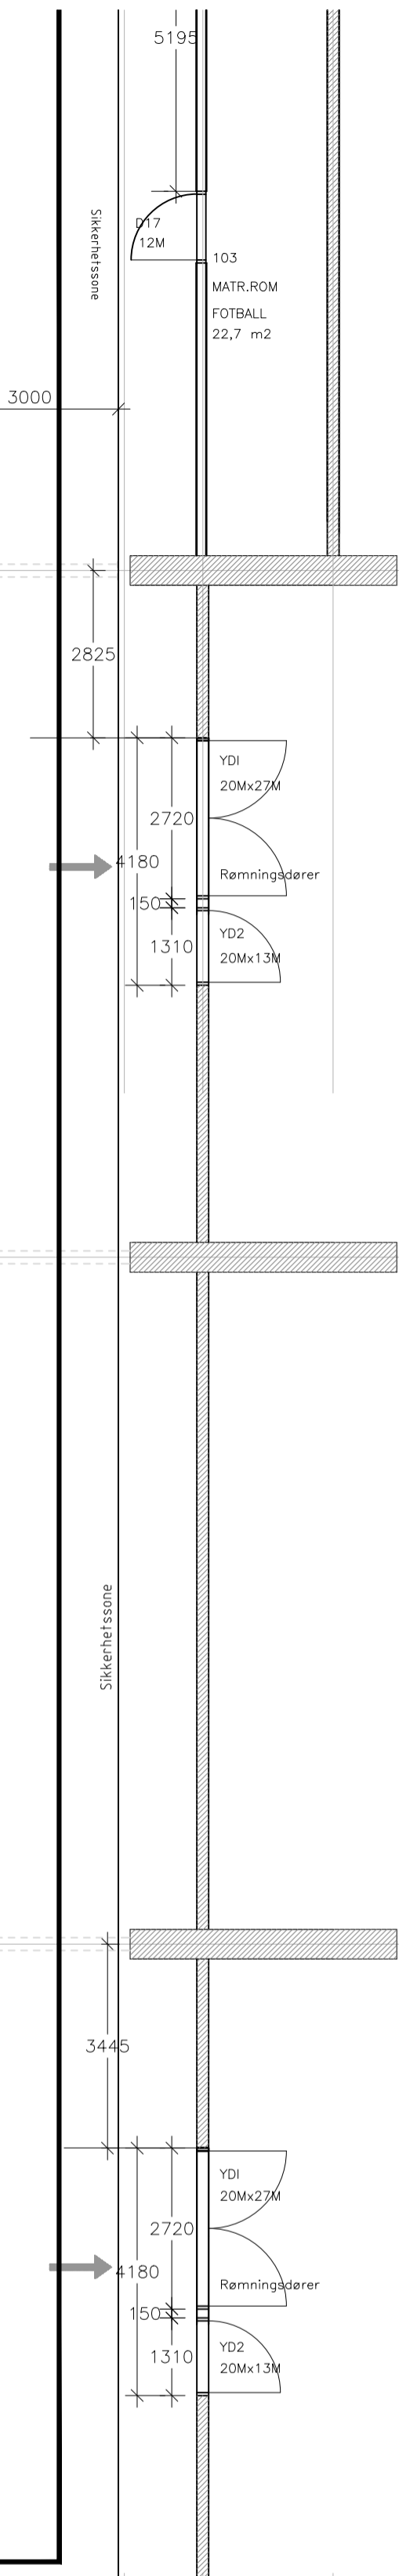

STORHALL, NORD		SAK NR.	TEK.NR.	REV.
			A-P11	
		Top Data etasje tegner		
		SKANSKA		
		ARKITEKT : <input type="checkbox"/> Kinn Arkitekt AS Postboks 531 - 4901 Florø Tlf. 57 75 17 80 Fax. 57 75 17 81 BYGGETEKNISK: <input type="checkbox"/> Highlines Cowi AS Postboks 74 - 4901 FLORØ Tlf. 57 75 29 80 Fax. 57 75 29 90 VVS-SANITÆR: <input type="checkbox"/> Florø Rør AS Postboks 444 - 4903 FLORØ Tlf. 57 75 29 80 Fax. 57 75 29 90 VVS-VENTILASJON: <input type="checkbox"/> S. Nygaard AS Postboks 173 - 4901 FLORØ Tlf. 57 74 25 11 Fax. 57 74 04 72 ELEKTROTEKNISK: <input type="checkbox"/> Planvesi Elektro AS Postboks 419 - 4903 FLORØ Tlf. 57 74 92 64 Fax. 57 75 03 38 <input type="checkbox"/> SPRINKLER: <input type="checkbox"/>		
ARBEIDSTEIKNING.				
REV.	SKJ. KONT.	DATE	REV.	
REV.	REV.	DATE	REVISJONEN GJELDER	
FLORØ IDRETTSENTER		MALESTOR	DATE	08.06.05
STORHALL, NORD		SKALA	1:100	REV.
		PROJEKT	REV.	
		DRUKK	REV.	
		SAK NR.	TEK.NR.	REV.
			A-P11	
		Top Data etasje tegner		

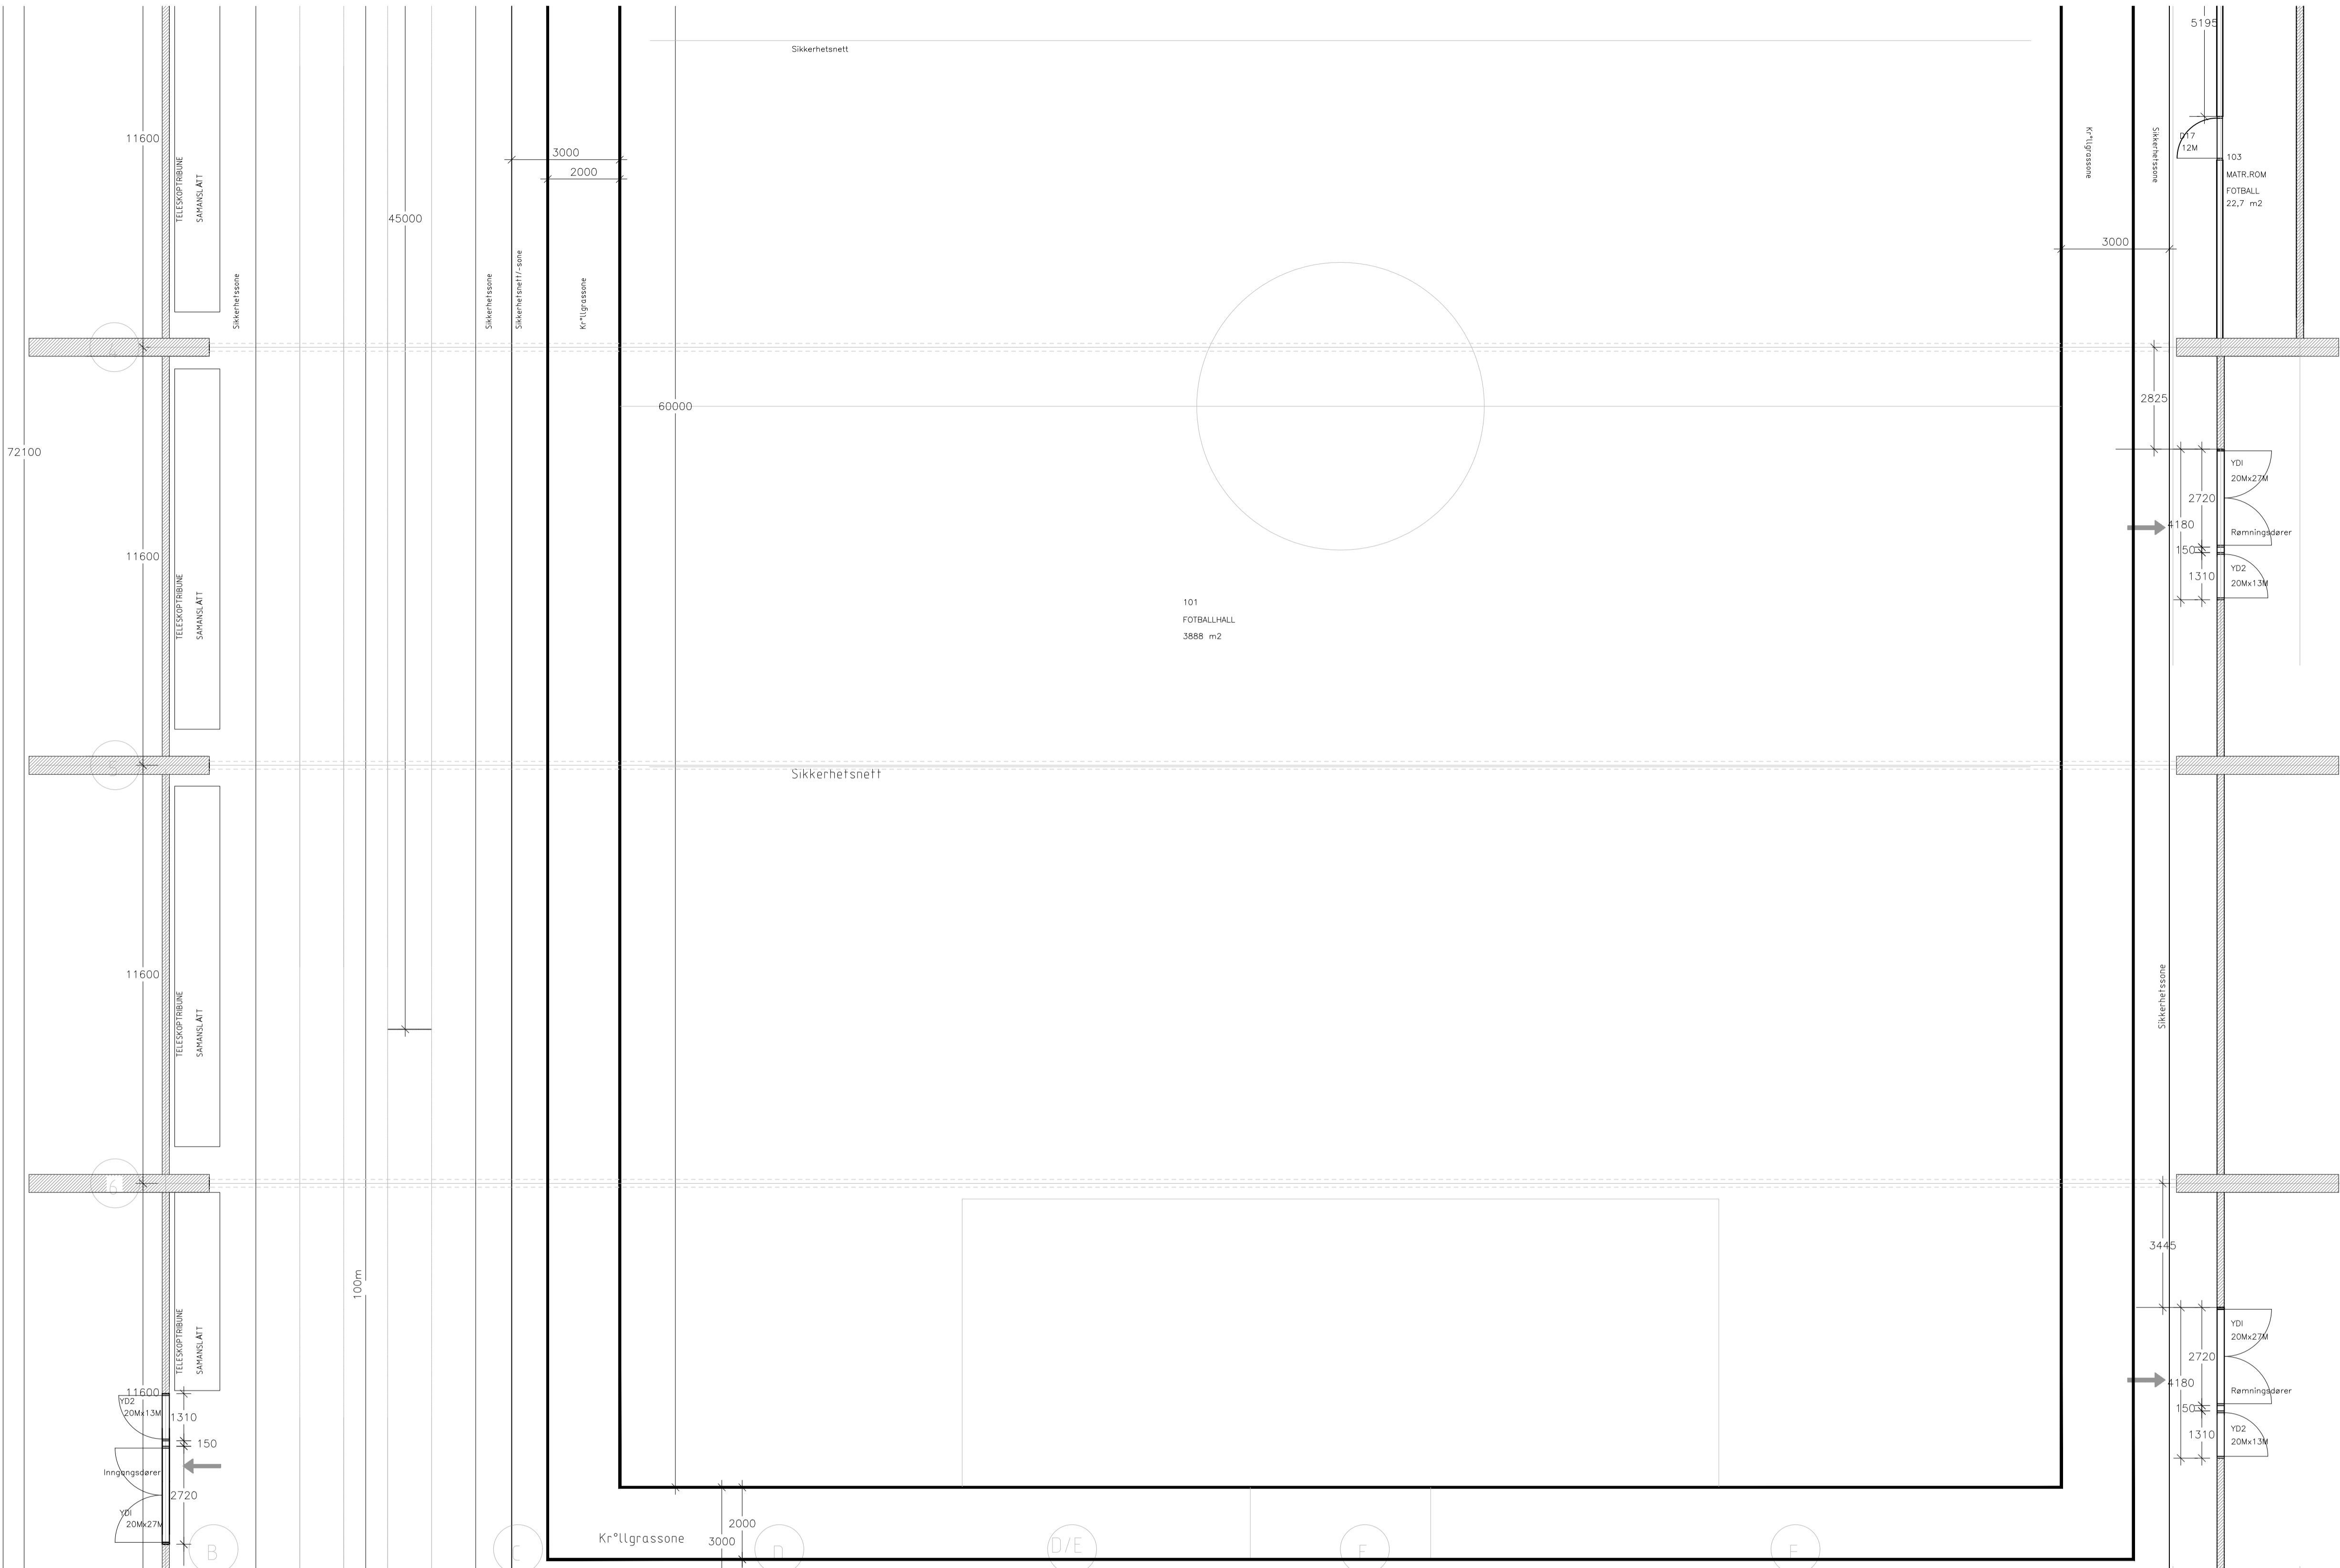

STORHALL, SØR

SAK NR. **A-P12**
 Tekn. nr. **A-P12**
 Top. type: **etasje, togetur**

SKANSKA

ARKITEKT : **Kimm Arkitekter AS**
 Postboks 531 - 4901 Florø
 Tlf. 57 75 17 80 Fax. 57 75 17 81

BYGGETEKNISK : **Hjeltnes Covi AS**
 Postboks 74 - 4901 FLORØ
 Tlf. 57 75 29 80 Fax. 57 75 29 90

TVS-SANITÆR : **Florø Rør AS**
 Postboks 444 - 4903 FLORØ
 Tlf. 57 75 29 80 Fax. 57 75 29 90

TVS-VENTILASJON : **Åsgård AS**
 Postboks 173 - 4901 FLORØ
 Tlf. 57 74 25 11 Fax. 57 74 04 72

ELEKTROTEKNISK : **Harvæst Elektro AS**
 Postboks 419 - 4903 FLORØ
 Tlf. 57 74 92 64 Fax. 57 75 03 38

SPRINKLER :

ARBEIDSTEIKNING.

REV.	SK.	NO.	DATE	REV.
1	101	101	101	101

MALESTOKK : **1:100**


DATE : **08.06.05**

DRUKKING : **AKH**

PROSJEKT : **FLORØ IDRETTSENTER**

STORHALL, SØR


SAK NR. **A-P12**
 Tekn. nr. **A-P12**
 Top. type: **etasje, togetur**

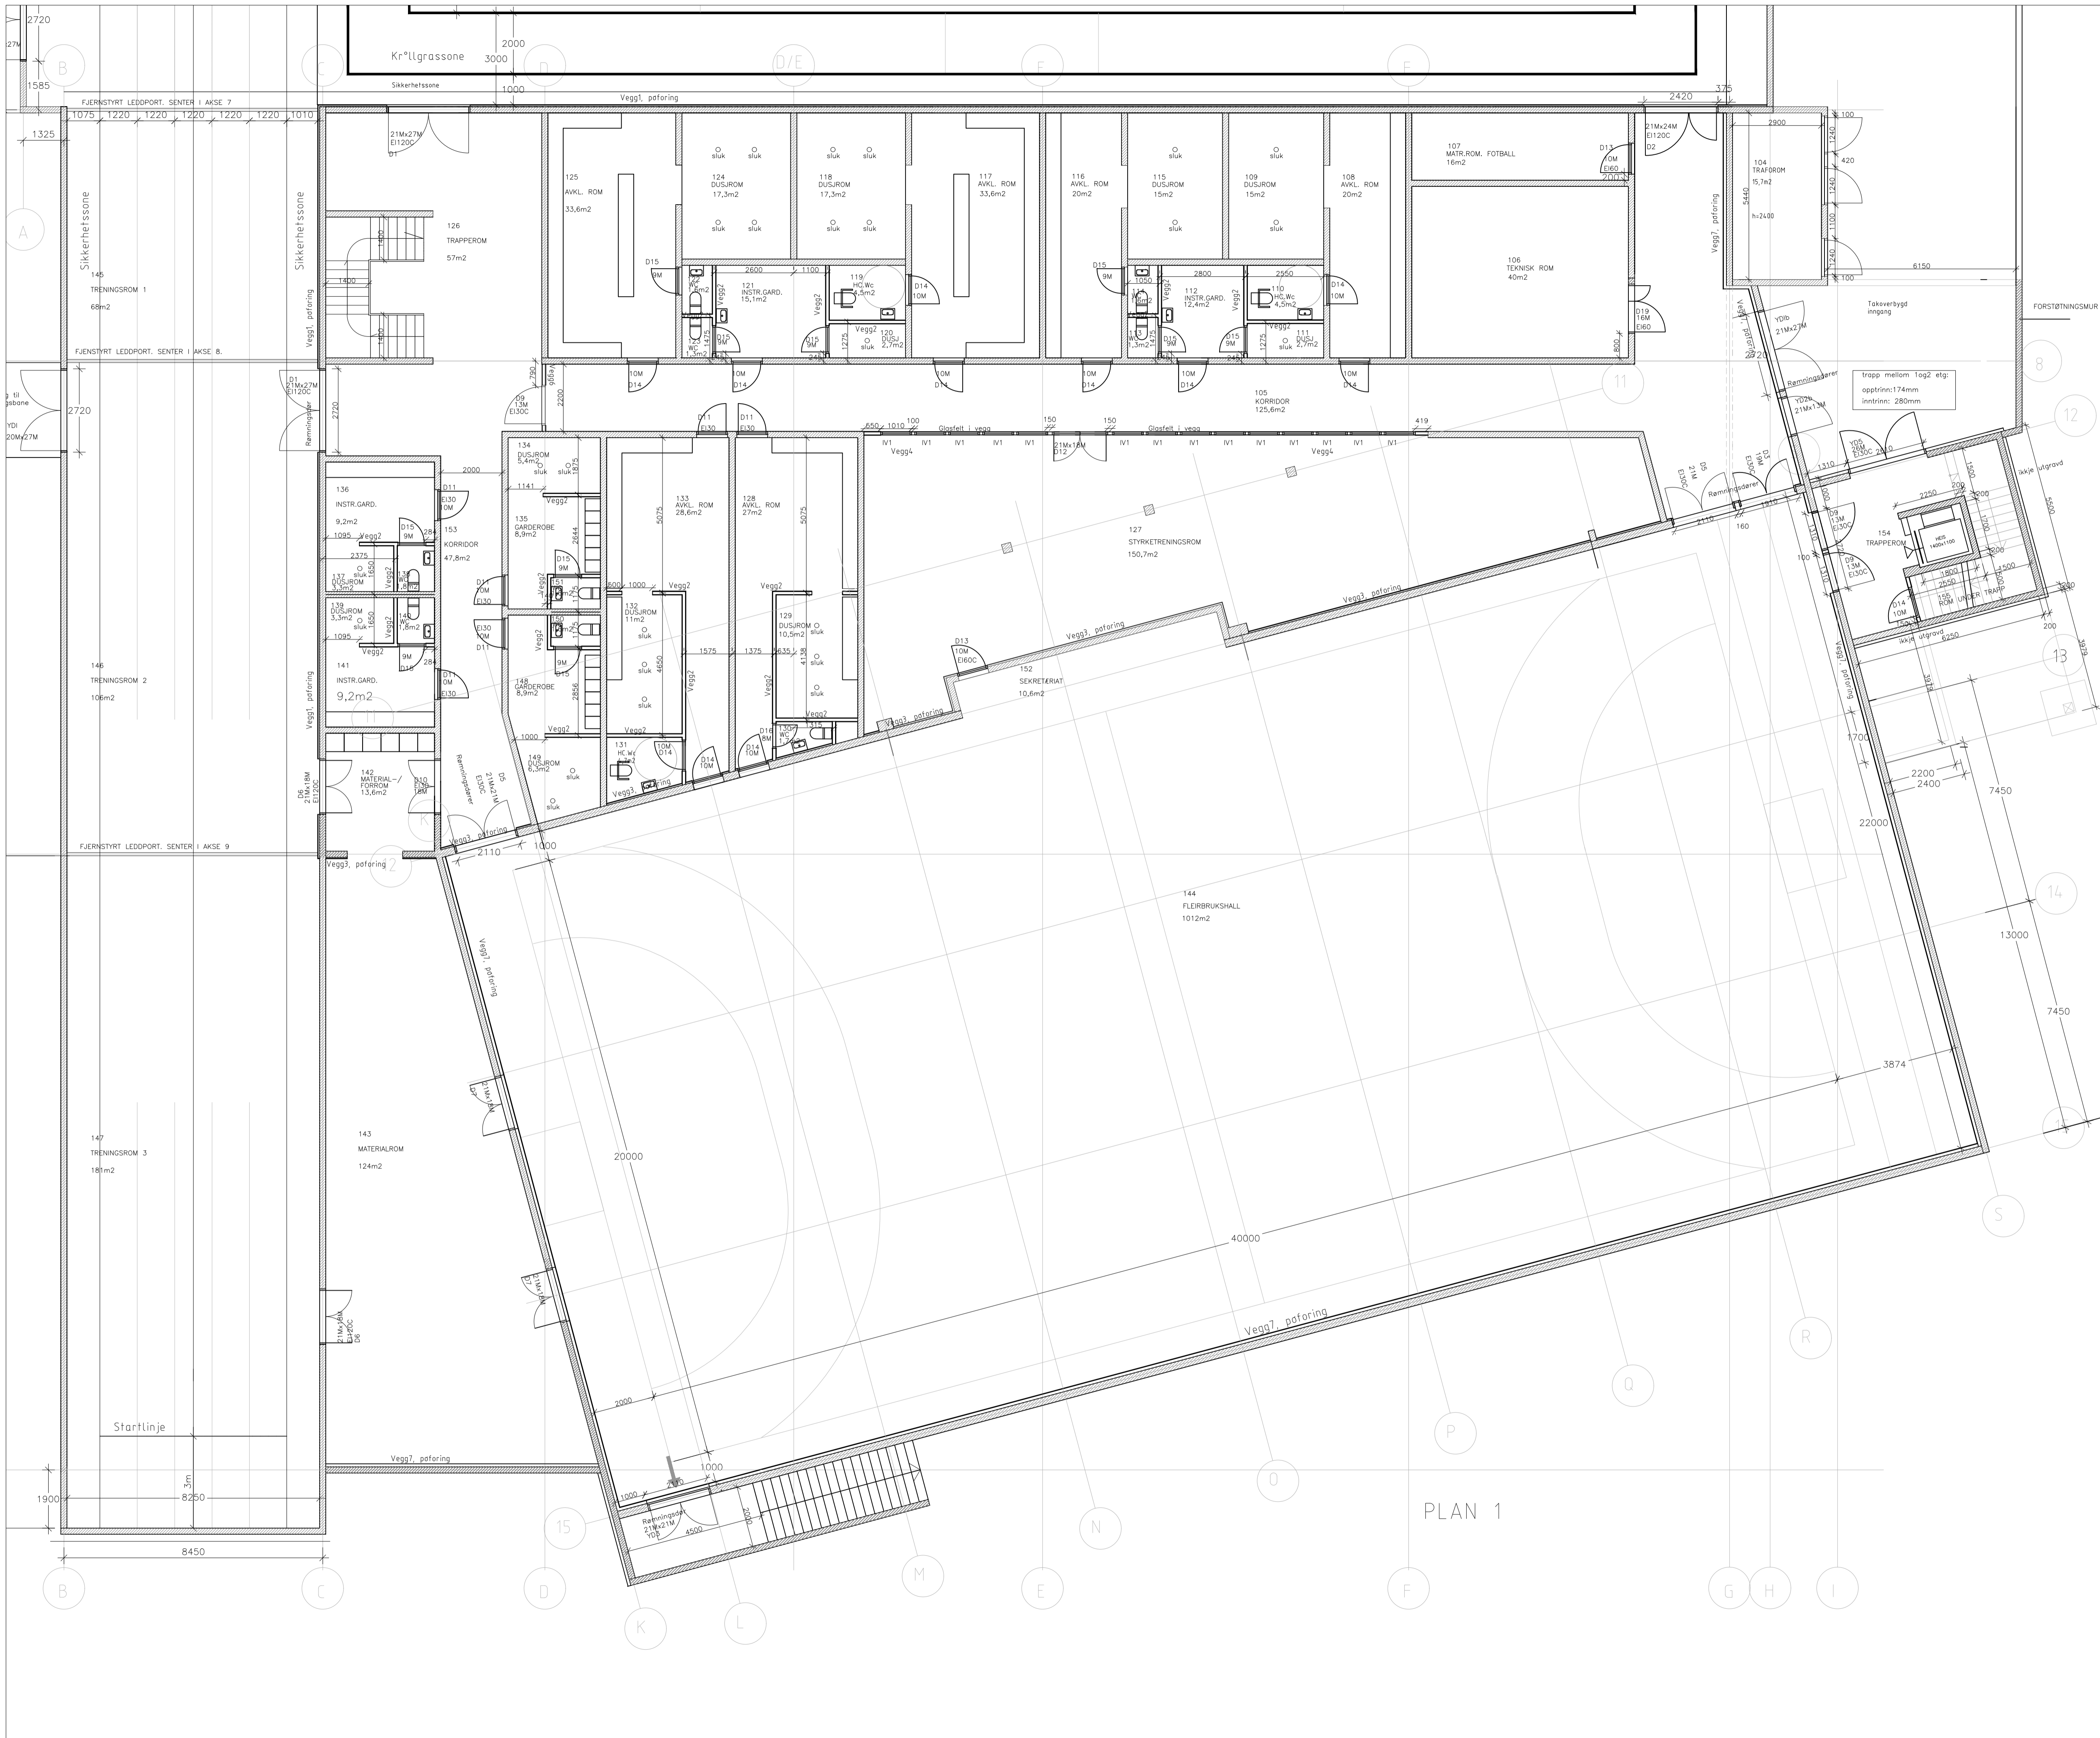

- panel 48mm, isolasjon, betong
 Vegg1, påføring RE1120
- flis, gips, 98mm, gips
 Vegg2, påføring RE1120
- panel/gips/flis, 48mm, isolasjon, betong
 Vegg3, påføring E160
- panel, 98mm, panel
 Vegg4, påføring RE1120
- gips, 98mm, gips
 Vegg5, påføring RE1120
- gips, 2lag, 98mm, gips, 2lag
 Vegg6, påføring E160
- panel/gips, 98mm, isolasjon, betong
 Vegg7, påføring E160
- gips, 2lag, 98mm, br.plate, steinull, panel
 Vegg8, påføring E160

Veggar er målsett frå aksar til senter vegg

HANDBALL, PLAN 1		SAK NR.	TEGNAR.	REV.
			A-P16	E
ARKITEKT : Kinn Arkitekt AS Postboks 531 - 6901 Flå Tlf. 57 75 17 80 Fax. 57 75 17 81		BYGGETEKNIKK: Hjeltnes Covi AS Postboks 74 - 6901 FLORØ Tlf. 57 75 29 80 Fax. 57 75 29 90		
VVS-SANITÆR: G. Rasmussen AS Postboks 454 - 6903 FLORØ Tlf. 57 75 29 80 Fax. 57 75 29 90		H. Nygaard AS Postboks 171 - 6901 FLORØ Tlf. 57 74 25 11 Fax. 57 74 04 72		
ELEKTROTEKNIKK: Høivest Elektro AS Postboks 653 - 6903 FLORØ Tlf. 57 74 92 64 Fax. 57 75 03 38		SPINKILLER: <input type="checkbox"/>		
ARBEIDSTEIKNING.				
A	IRM	01.12.05	REVIDERT TRAPPEHUS M.M.	
B	AH	20.12.05	ENDRA DØRER	
C	AH	22.12.05	ENDRA DØRER ROM 162 MATERIALLAGER	
D	AH	04.01.06	Endre Dør og vindu DS og D3	
E	AH	11.01.06	DIVERSE REVISJON	
REV. SIGN. KONT. DATO REV.				
REV. ISH. KONTR. DATO REVISJONSL. GJØRER				
FLORØIDRETTSSENTER		MALESTOKK	1:100	DATO 20.05.05 SIGN. AH KONTROLL GJØRER
HANDBALLHALL PLAN 1		SAK NR.	A-P16	REV. E

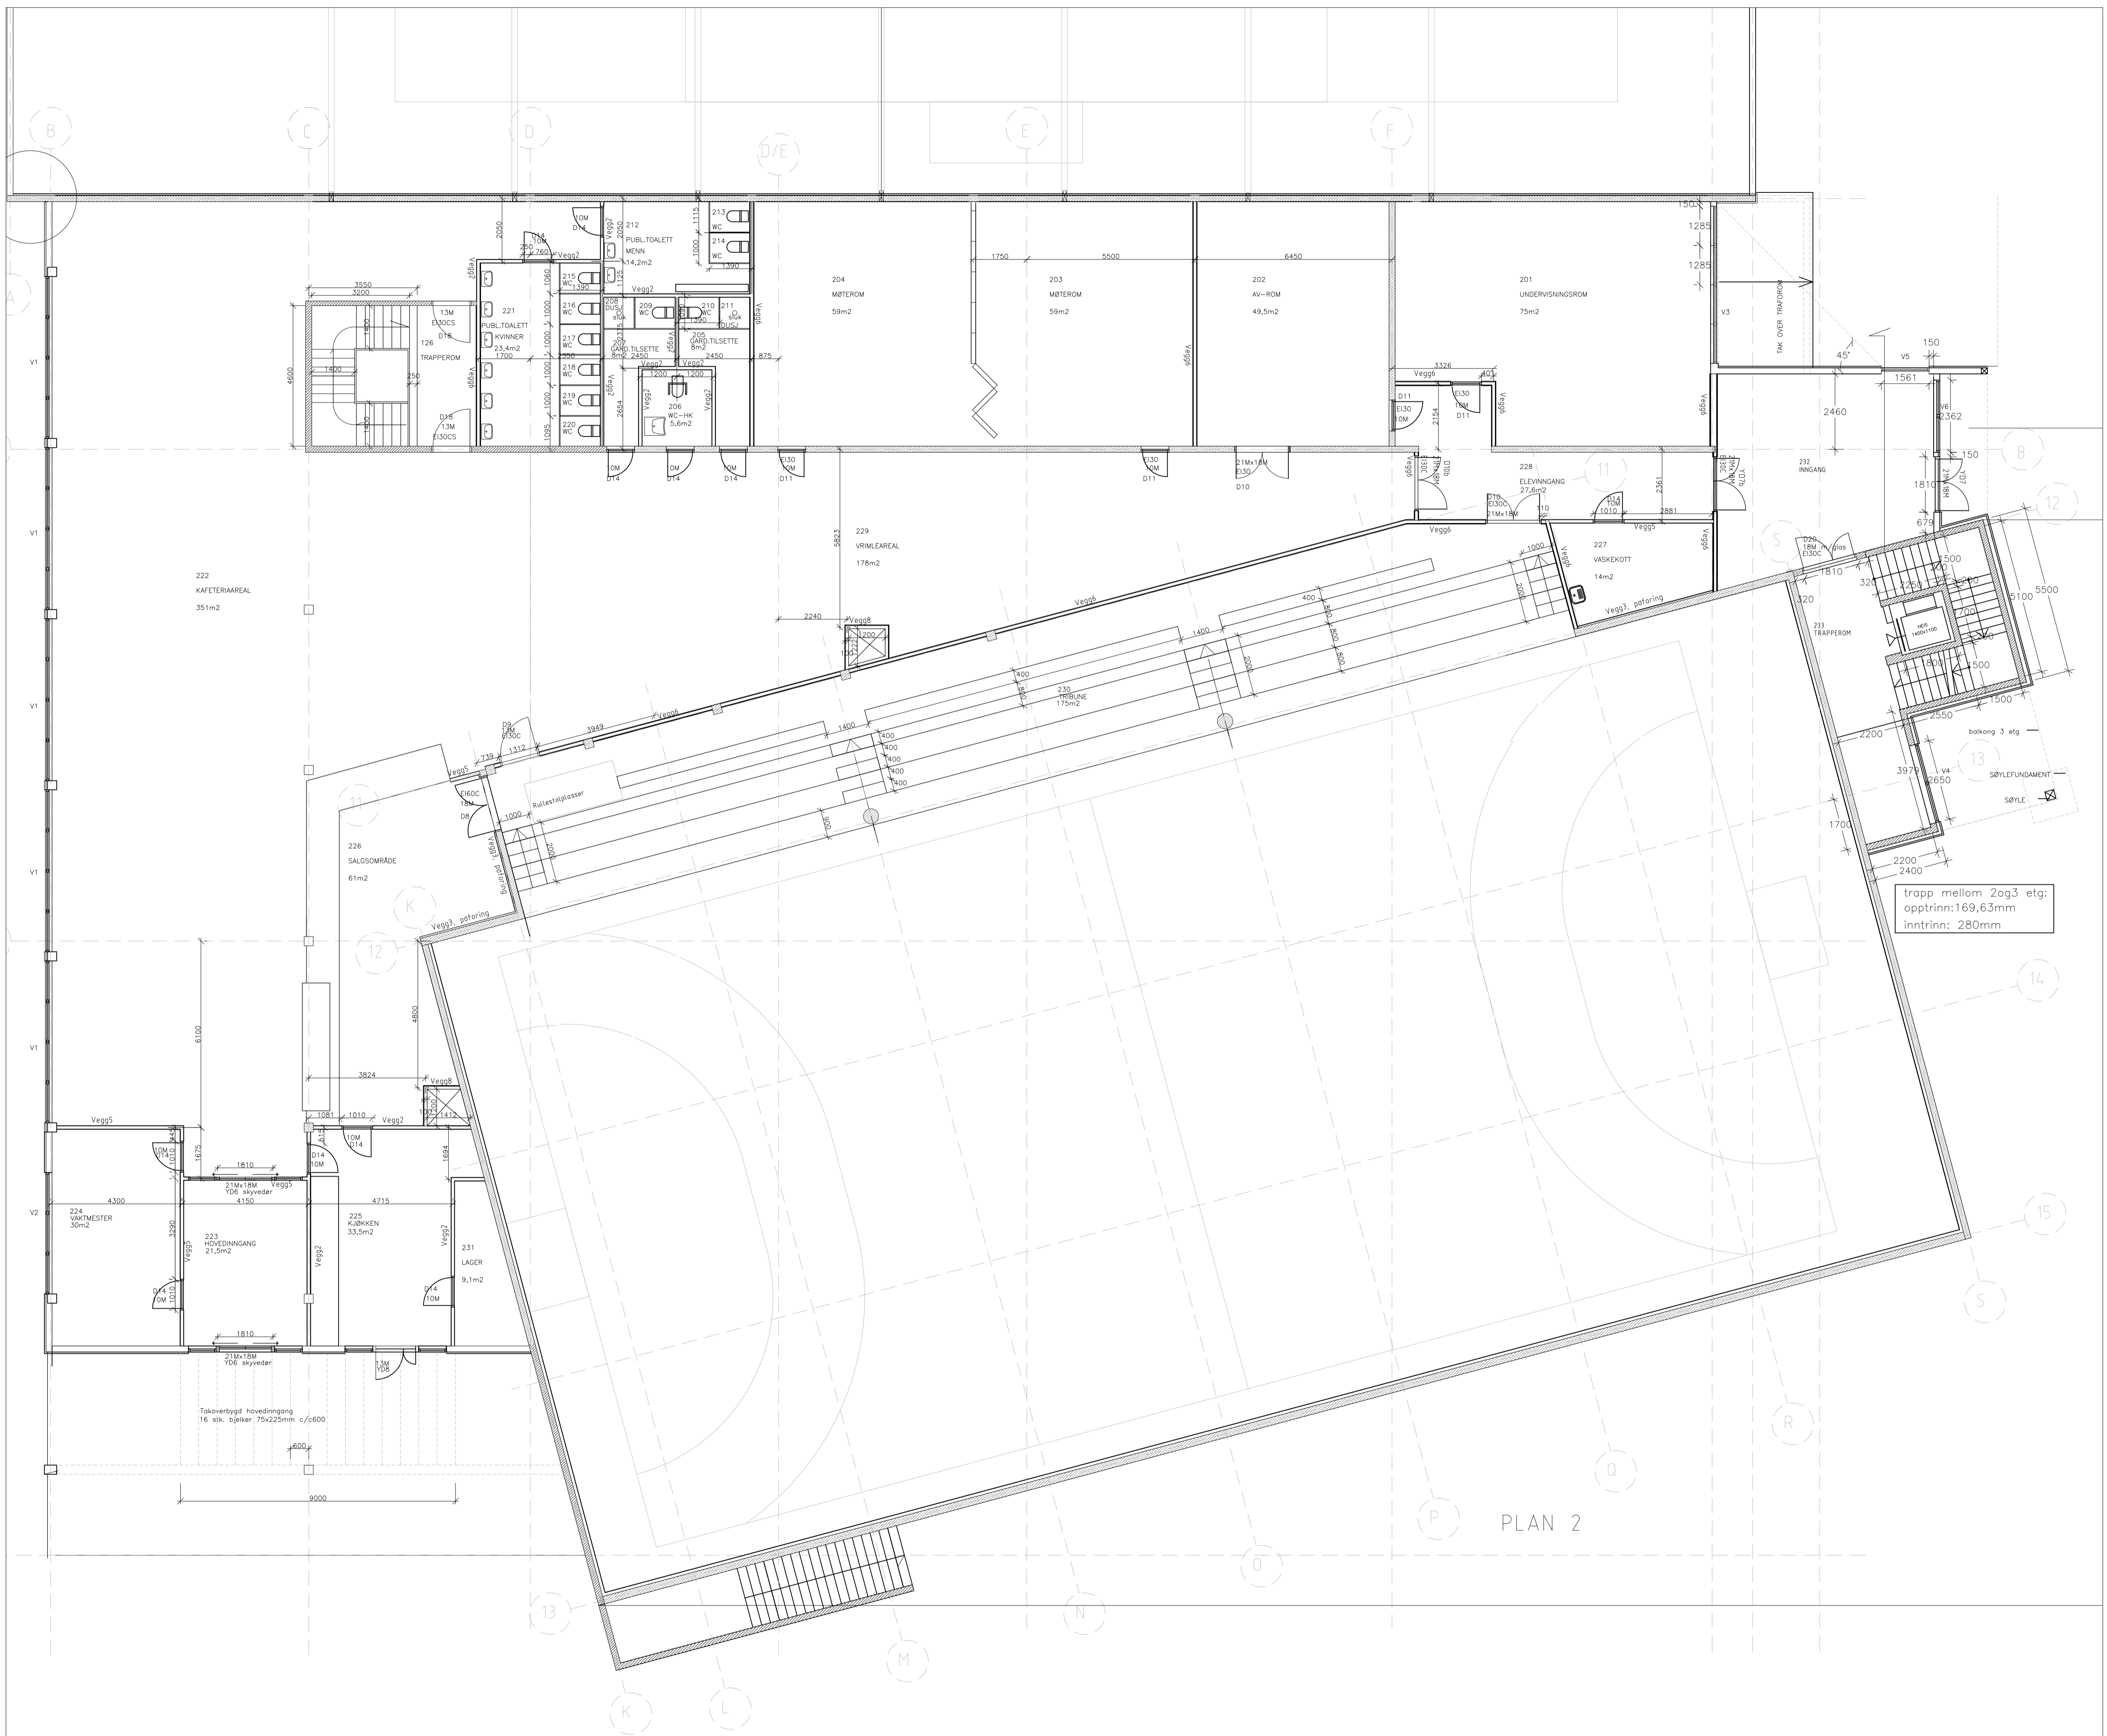


PLAN 2

- Vegg1, påføring REI120
- Vegg2, påføring REI120
- Vegg3, påføring EI60
- Vegg4, påføring REI120
- Vegg5, påføring REI24dB
- Vegg6, påføring REI48dB
- Vegg7, påføring EI60
- Vegg8, påføring EI60

Vegger er målsett frå aksar til senter vegg

HANDBALL, PLAN 2			SAK NR.	TEGNAR.	REV.
				A-P210	A
SKANSKA					
ARKTEKT: Kinn Arkitekt AS Postboks 531 - 6901 Flå Tlf. 57 75 17 80 Fax. 57 75 17 81 BYGGETEKNIKK: Hjeltnes Cowi AS Postboks 74 - 6901 FLORØ Tlf. 57 75 29 80 Fax. 57 75 29 90 VVS-SANITÆR: ELIØY RY AS Postboks 454 - 6903 FLORØ Tlf. 57 75 29 80 Fax. 57 75 29 90 VVS-VENTILASJON: H. Nygaard AS Postboks 111 - 6901 FLORØ Tlf. 57 74 25 11 Fax. 57 74 04 72 ELEKTROTEKNIKK: Kvernveit Elektro AS Postboks 683 - 6903 FLORØ Tlf. 57 74 92 64 Fax. 57 75 03 38 <input type="checkbox"/> SPINKLER: <input type="checkbox"/>					
ARBEIDSTEIKNING.					
A	AM	11.01.06	DIVERSE REVISJON		
REV. ISH		KONTOR DATO	REVISJONEN	LEDER	
FLORØIDRETTSENTER		MÅLSTOKK 1:100	DATO 05.12.05		
HANDBALLHALL PLAN 2		TEGNAR.		A-P210	REV. A

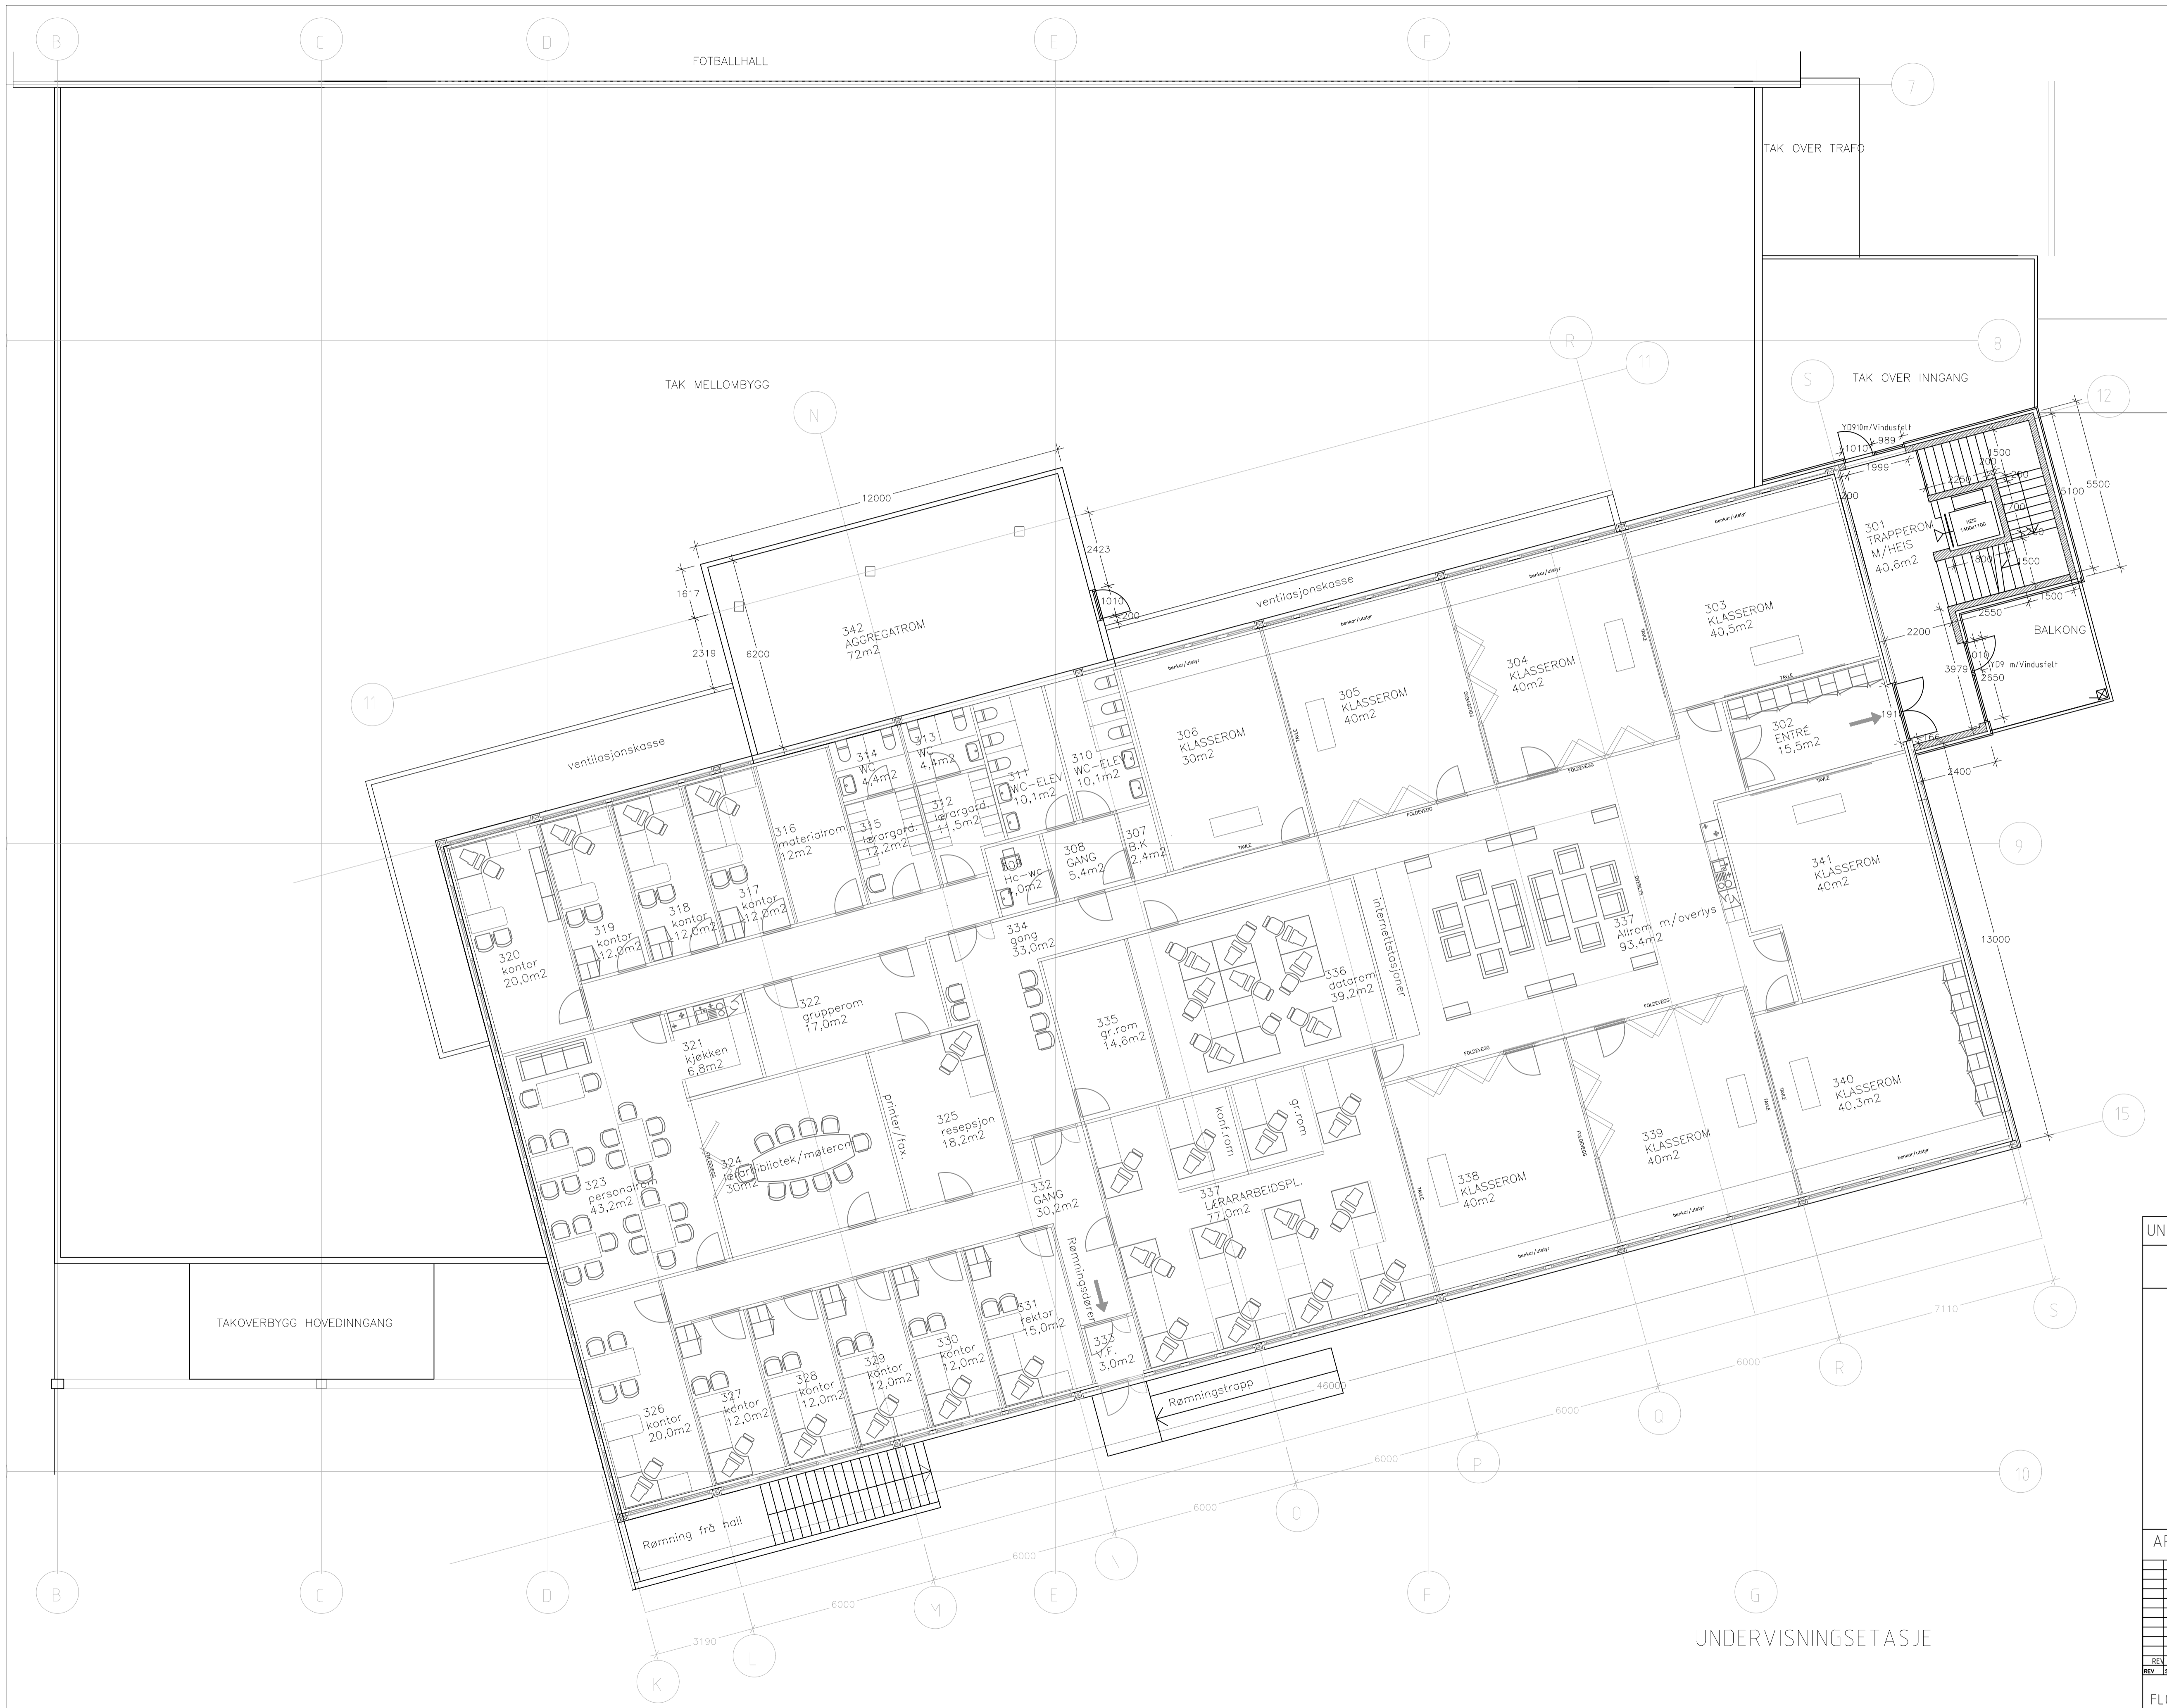

UNDERVISNINGSETASJE		SAK NR.	TEGN.NR.	REV.
			A-P31	
		SKANSKA ARKITEKT : Kinn Arkitektur AS Postboks 531 - 6901 Florø Tlf. 57 75 17 80 Fax. 57 75 17 81 BYGGETEKNIKK : Hjeltnes Cowi AS Postboks 74 - 6901 FLORØ Tlf. 57 75 29 80 Fax. 57 75 29 90 VVS-SANITÆR : VVS-RIF AS Postboks 44 - 6903 FLORØ Tlf. 57 75 29 80 Fax. 57 75 29 90 VVS-VENTILASJON : H. Nygaard AS Postboks 113 - 6901 FLORØ Tlf. 57 74 25 11 Fax. 57 74 04 72 ELEKTROTEKNIKK : Havnest Elektro AS Postboks 615 - 6903 FLORØ Tlf. 57 74 92 64 Fax. 57 75 03 38 SPRINKLER : <input type="checkbox"/> <input type="checkbox"/>		
ARBEIDSTEKNING.				
REV.	SIGN.	KONT.	DATE	REV.
REV.	ISDN	KONT.	DATE	REV.
FLORØ IDRETTSENTER		MALESTOKK	1:100	DATE
UNDERVISNINGSETASJE PLAN		SAK NR.	TEGN.NR.	REV.
			A-P31	